


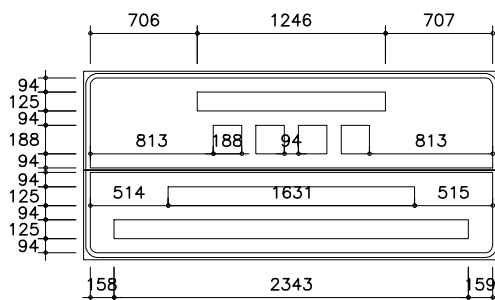

Fixação: Pórtico
Dimensões: 2,75 x 1,25 m
Chapa: Aço 18
Película fundo: III (Edital Br Legal)
Película elementos: III (Edital Br Legal)




Fundo: Marrom
Tarja: Branco
Borda: Marrom

Símbolos: THC01, TAD15, TAD16, TAR01




Fundo: Azul
Tarja: Branco
Borda: Azul


Contornos (mm)

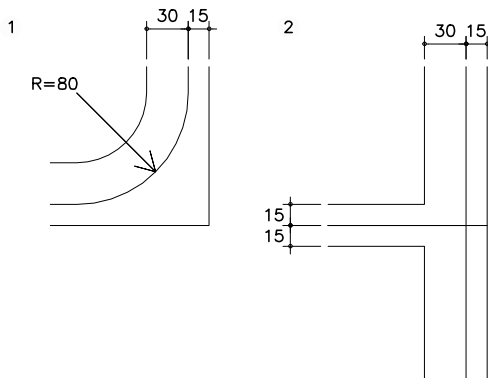


Fonte: Serie E(m)
Altura: 125
Cor: Branco
Largura: 1246 mm

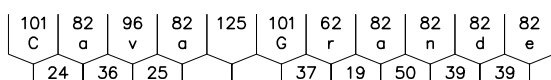

Fonte: Serie D
Altura: 125
Cor: Branco
Largura: 1631 mm

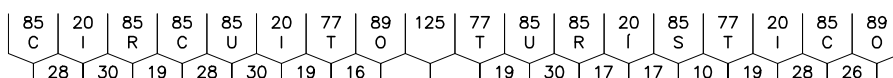

Fonte: Serie D
Altura: 125
Cor: Branco
Largura: 2343 mm

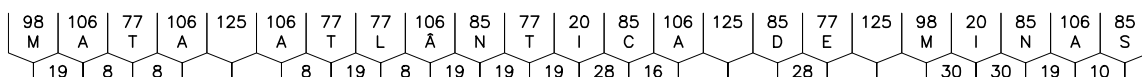

PREFEITURA MUNICIPAL DE MARLIÉRIA – MG

PRAÇA J.K., N°106, CENTRO, CNPJ: 16.796.872/0001-48

OBRA: SINALIZAÇÃO VIÁRIA

DESENHO:
FILIPE COSTA

REVISÃO:
00

LOCAL: DISTRITO DE CAVA GRANDE – MARLIÉRIA

RESPONSÁVEL TÉCNICO:



FREDERICO HORTA MIRANDA – ENG° CIVIL – CREA 56.354/D

ESCALA:
1: 50


CONTEÚDO: CAVA GRANDE – PLACA 01 – PÓRTICO ENTRADA

DATA:
MAIO/2020

FOLHA:
01/11

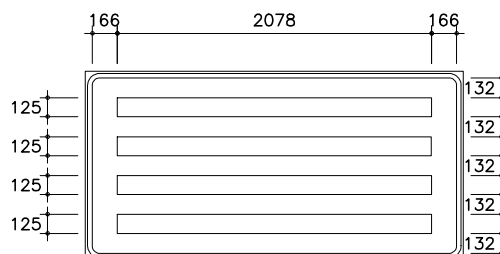
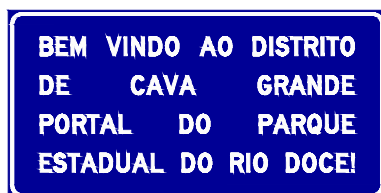


Fixação: Pórtico
Dimensões: 2,5 x 1,25 m
Chapa: Aço 18
Película fundo: III (Edital Br Legal)
Película elementos: III (Edital Br Legal)

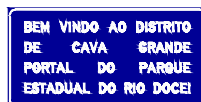


Fundo: Azul
Tarja: Branco
Borda: Azul


Contornos (mm)

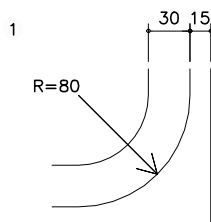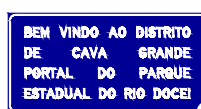


Fonte: Serie D
Altura: 125
Cor: Branco
Largura: 2078 mm

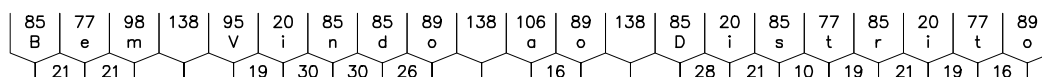


Fonte: Serie D
Altura: 125
Cor: Branco
Largura: 2077 mm

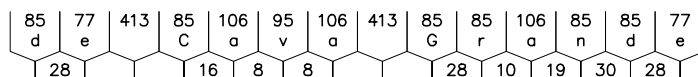

Fonte: Serie D
Altura: 125
Cor: Branco
Largura: 2078 mm

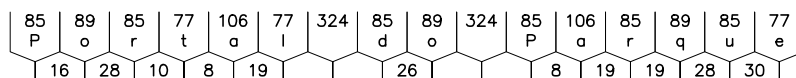

Fontes:
Serie D : Estadual do Rio Doce
Arial : !
Altura: 125
Cor: Branco
Largura: 2078 mm

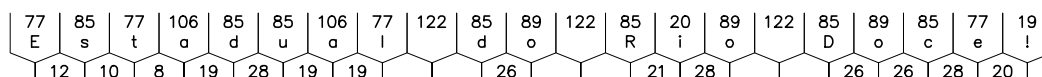

PREFEITURA MUNICIPAL DE MARLIÉRIA – MG

PRAÇA J.K., N°106, CENTRO, CNPJ:16.796.872/0001-48

OBRA: SINALIZAÇÃO VIÁRIA

DESENHO:
FILIPE COSTA

REVISÃO:
00

LOCAL: DISTRITO DE CAVA GRANDE – MARLIÉRIA


RESPONSÁVEL TÉCNICO:
FREDERICO HORTA MIRANDA – ENG° CIVIL – CREA 56.354/D

ESCALA:
1: 50

CONTEÚDO: CAVA GRANDE – PLACA 02 – PÓRTICO ENTRADA

DATA:
MAIO/2020

FOLHA:
02/11

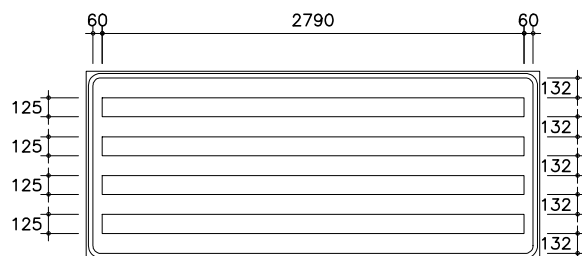


Fixação: Pórtico
 Dimensões: 3,0 x 1,25 m
 Chapa: Aço 18
 Película fundo: III (Edital Br Legal)
 Película elementos: III (Edital Br Legal)




Fundo: Verde
 Tarja: Branco
 Borda: Verde


Contornos (mm)

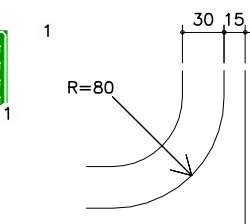


Fonte: Serie E(m)
 Altura: 125
 Cor: Branco
 Largura: 2790 mm

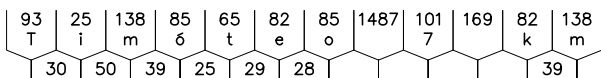


Fonte: Serie E(m)
 Altura: 125
 Cor: Branco
 Largura: 2790 mm

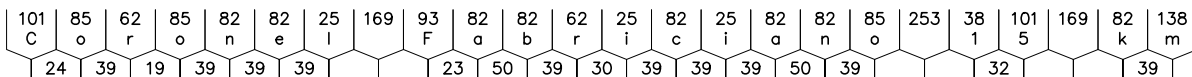

Fonte: Serie E(m)
 Altura: 125
 Cor: Branco
 Largura: 2790 mm

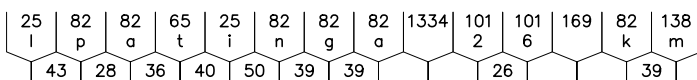

Fonte: Serie E(m)
 Altura: 125
 Cor: Branco
 Largura: 2790 mm

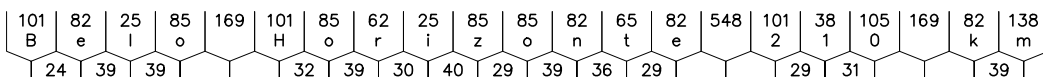

PREFEITURA MUNICIPAL DE MARLIÉRIA – MG

PRAÇA J.K., N°106, CENTRO, CNPJ:16.796.872/0001-48

OBRA: SINALIZAÇÃO VIÁRIA

DESENHO:
FILIPE COSTA

REVISÃO:
00

LOCAL: DISTRITO DE CAVA GRANDE – MARLIÉRIA

RESPONSÁVEL TÉCNICO:

FREDERICO HORTA MIRANDA – ENG° CIVIL – CREA 56.354/D

ESCALA:
1: 50



CONTEÚDO: CAVA GRANDE – PLACA 03 – PÓRTICO ENTRADA

DATA:
MAIO/2020

FOLHA:
03/11




Fixação: Pórtico
Dimensões: 1,75 x 1,25 m
Chapa: Aço 18
Película fundo: III (Edital Br Legal)
Película elementos: III (Edital Br Legal)

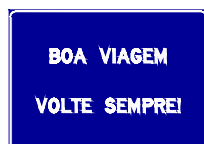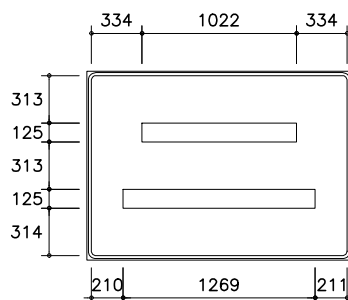


Fundo: Azul
Tarja: Branco
Borda: Azul


Contornos (mm)

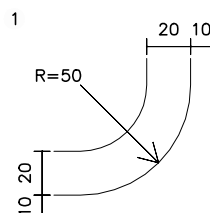

Fonte: Serie D
Altura: 125
Cor: Branco
Largura: 1022 mm

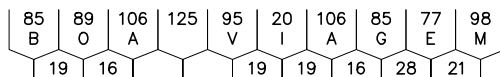

Fontes:
Serie D : VOLTE SEMPRE
Arial : !
Altura: 125
Cor: Branco
Largura: 1269 mm

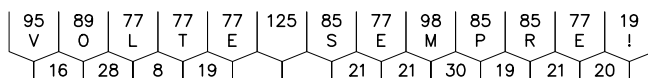

PREFEITURA MUNICIPAL DE MARLIÉRIA – MG

PRAÇA J.K., N°106, CENTRO, CNPJ:16.796.872/0001-48

OBRA: SINALIZAÇÃO VIÁRIA

DESENHO:
FILIPE COSTA

REVISÃO:
00

LOCAL: DISTRITO DE CAVA GRANDE – MARLIÉRIA


RESPONSÁVEL TÉCNICO:
FREDERICO HORTA MIRANDA – ENG° CIVIL – CREA 56.354/D

ESCALA:
1: 50

CONTEÚDO: CAVA GRANDE – PLACA 04 – PÓRTICO ENTRADA

DATA:
MAIO/2020

FOLHA:
04/11

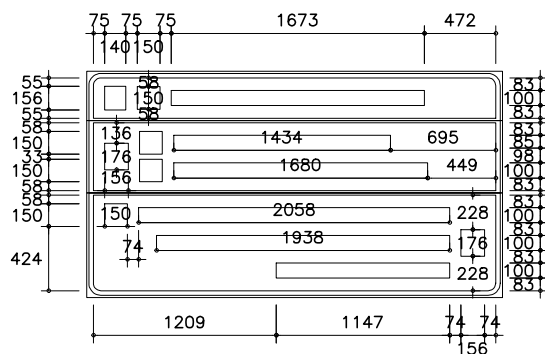

Fixação: Braço projetado simples
Dimensões: 2,75 x 1,5 m
Chapa: Aço 18
Película fundo: III (Edital Br Legal)
Película elementos: III (Edital Br Legal)
Contornos conforme Placa 01



Fundo: Marrom
Tarja: Branco
Borda: Marrom


Setas: Tipos S1 e S3 / Cor: Branco
Símbolos: TNA06, TAD15




Fundo: Azul
Tarja: Branco
Borda: Azul

Seta: Tipo S3 / Cor: Branco
Símbolo: SAU-10


Fonte: Serie E(m)
Altura: 100
Cor: Branco
Largura: 1673 mm

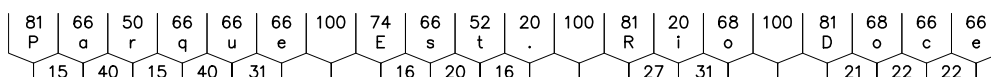


Fonte: Serie E(m)
Altura: 100
Cor: Branco
Largura: 1434 mm

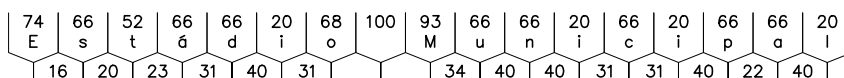


Fonte: Serie E(m)
Altura: 100
Cor: Branco
Largura: 1680 mm

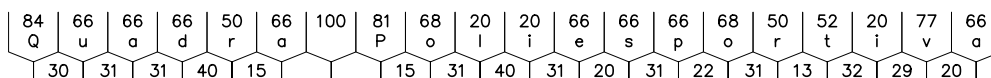


Fonte: Serie E(m)
Altura: 100
Cor: Branco
Largura: 2058 mm

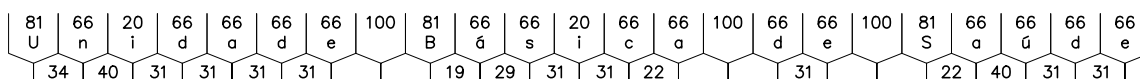

Fonte: Serie E(m)
Altura: 100
Cor: Branco
Largura: 1938 mm

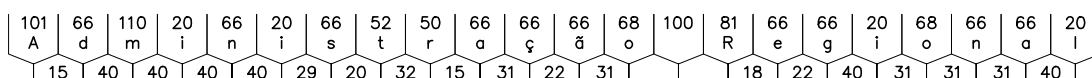

Fonte: Serie E(m)
Altura: 100
Cor: Branco
Largura: 1147 mm

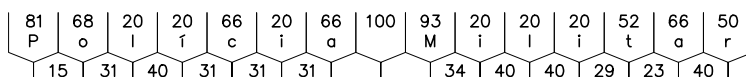

PREFEITURA MUNICIPAL DE MARLIÉRIA – MG

PRAÇA J.K., Nº106, CENTRO, CNPJ: 16.796.872/0001-48

OBRA: SINALIZAÇÃO VIÁRIA

DESENHO:
FILIPE COSTA

REVISÃO:
00

LOCAL: DISTRITO DE CAVA GRANDE – MARLIÉRIA

ESCALA:
1:50

RESPONSÁVEL TÉCNICO:
FREDERICO HORTA MIRANDA – ENGº CIVIL – CREA 56.354/D

FOLHA:

CONTEÚDO: CAVA GRANDE – PLACA 05 – ESQUINA RESTAURANTE

DATA:
MAIO/2020

05/11



Fixação: Braço projetado simples
 Dimensões: 2,75 x 1,5 m
 Chapa: Aço 18
 Película fundo: III (Edital Br Legal)
 Película elementos: III (Edital Br Legal)



Fundo: Marrom
 Tarja: Branco
 Borda: Marrom


Seta: Tipo S3 / Cor: Branco
 Símbolo: TAD15

Contornos conforme Placa 01



Fundo: Azul
 Tarja: Branco
 Borda: Azul

Seta: Tipo S3 / Cor: Branco
 Símbolo: SAU-10

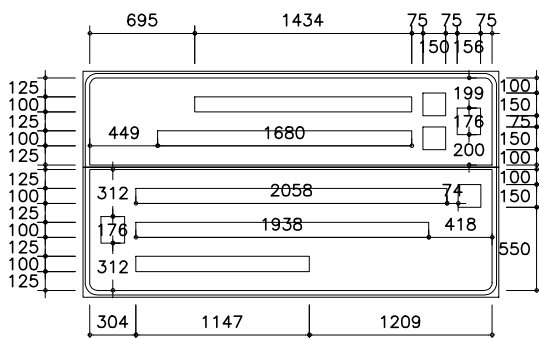

Fonte: Serie E(m)
 Altura: 100
 Cor: Branco
 Largura: 1434 mm

74 66 52 66 66 20 68 100 93 66 66 20 66 20 66 66 20
 E s t á d i o M u n i c i p a l
 16 20 23 31 40 31 34 40 40 31 31 40 22 40

Fonte: Serie E(m)
 Altura: 100
 Cor: Branco
 Largura: 1680 mm

84 66 66 66 50 66 100 81 68 20 20 66 66 66 68 50 52 20 77 66
 Q u a d r a P o l i e s p o r t i v a
 30 31 31 40 15 15 31 40 31 20 31 22 31 13 32 29 20

Fonte: Serie E(m)
 Altura: 100
 Cor: Branco
 Largura: 2058 mm

81 66 20 66 66 66 66 100 81 66 66 20 66 66 100 66 66 100 81 66 66 66 66
 U n i d a d e B á s i c a d e S a ú d e
 34 40 31 31 31 31 19 29 31 31 22 31 31 31 22 31 31 22 40 31 31 31

Fonte: Serie E(m)
 Altura: 100
 Cor: Branco
 Largura: 1938 mm

101 66 110 20 66 20 66 52 50 66 66 66 68 100 81 66 66 20 68 66 66 20
 A d m i n i s t r a ç ã o R e g i o n a l
 15 40 40 40 40 29 20 32 15 31 22 31 31 18 22 40 31 31 31 31 40

Fonte: Serie E(m)
 Altura: 100
 Cor: Branco
 Largura: 1147 mm

81 68 20 20 66 20 66 100 93 20 20 20 52 66 50
 P o l i c i a M i l i t a r
 15 31 40 31 31 31 34 40 40 29 23 40

PREFEITURA MUNICIPAL DE MARLIÉRIA – MG

PRAÇA J.K., N°106, CENTRO, CNPJ:16.796.872/0001-48

OBRA: SINALIZAÇÃO VIÁRIA

DESENHO:
 FILIPE COSTA

REVISÃO:
 00

LOCAL: DISTRITO DE CAVA GRANDE – MARLIÉRIA


RESPONSÁVEL TÉCNICO:
 FREDERICO HORTA MIRANDA – ENG° CIVIL – CREA 56.354/D

ESCALA:
 1:50

CONTEÚDO: CAVA GRANDE – PLACA 06 – ESQUINA
 RESTAURANTE

DATA:
 MAIO/2020

FOLHA:
 06/11

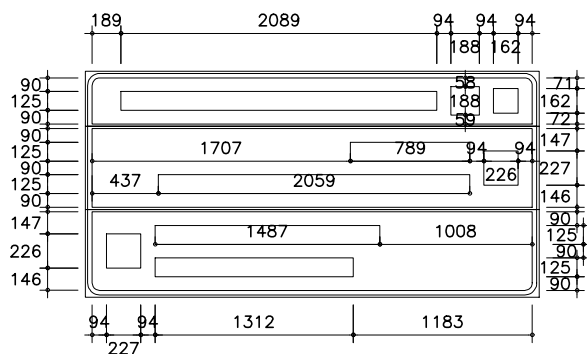

Fixação: Suporte duplo Ø4"
 Dimensões: 3,0 x 1,5 m
 Chapa: Aço 18
 Película fundo: IA (Edital Br Legal)
 Película elementos: III (Edital Br Legal)



Fundo: Marrom
 Tarja: Branco
 Borda: Marrom



Fundo: Verde
 Tarja: Branco
 Borda: Verde
 Seta: Tipo S2 / Cor: Branco

Seta: Tipo S1 / Cor: Branco
 Símbolo: TNA06

Contornos conforme Placa 01

Fonte: Serie E(m)
 Altura: 125
 Cor: Branco
 Largura: 2089 mm

101 82 62 82 82 82 125 93 82 65 25 125 101 25 85 125 101 85 82 82
 P a r q u e E s t . R i o D o c e S ã o J o s é d o G o l a b a l P i n g o - D ' Á g u a C ó r r e g o N o v o

Fonte: Serie E(m)
 Altura: 125
 Cor: Branco
 Largura: 789 mm

101 25 85 82 25 82 25 85
 D i o n í s i o S ã o J o s é d o G o l a b a l

Fonte: Serie E(m)
 Altura: 125
 Cor: Branco
 Largura: 2059 mm

101 82 85 125 95 85 82 82 125 82 85 125 101 85 25 82 82 82 25
 S ã o J o s é d o G o l a b a l P i n g o - D ' Á g u a C ó r r e g o N o v o

Fonte: Serie E(m)
 Altura: 125
 Cor: Branco
 Largura: 1487 mm

101 25 82 82 85 125 44 125 101 25 126 82 82 82
 P i n g o - D ' Á g u a C ó r r e g o N o v o

Fonte: Serie E(m)
 Altura: 125
 Cor: Branco
 Largura: 1312 mm

101 85 62 62 82 82 85 125 101 85 96 85
 C ó r r e g o N o v o

PREFEITURA MUNICIPAL DE MARLIÉRIA – MG

PRAÇA J.K., N°106, CENTRO, CNPJ:16.796.872/0001-48

OBRA: SINALIZAÇÃO VIÁRIA

DESENHO:
FILIPE COSTA

REVISÃO:
00

LOCAL: DISTRITO DE CAVA GRANDE – MARLIÉRIA


RESPONSÁVEL TÉCNICO:
FREDERICO HORTA MIRANDA – ENG° CIVIL – CREA 56.354/D

ESCALA:
1:50

CONTEÚDO: CAVA GRANDE – PLACA 07 – BIFURCAÇÃO PINGO D'ÁGUA

DATA:
MAIO/2020

FOLHA:
07/11

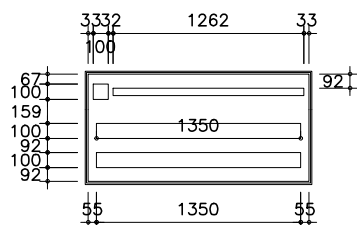


Fixação: Paralelo à parede
Dimensões: 1,5 x 0,75 m
Chapa: Aço 18
Película fundo: IA (Edital Br Legal)
Película elementos: IA (Edital Br Legal)



Fundo: Azul
Tarja: Branco
Borda: Azul

Contornos (mm)

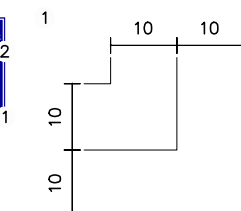

Fonte: Helvetica
Altura: 50
Cor: Branco
Largura: 1262 mm

40 23 32 20 32 8 25 31 23 32 50 47 31 31 8 32 8 31 32 8 50 32 32 50 47 32 23 8 8 32 23 8 32
P r e f e t t i c c i o n i p r o v i n c i a l i M n n c c i c c i p i l i i p i l i i d e e M r r l l e e r r a a
11 7 10 14 14 14 14 17 7 17 16 17 17 13 14 17 10 17 13 13 17 12 17 10 10 10 10 13

Fonte: Helvetica
Altura: 100
Cor: Branco
Largura: 1350 mm

80 U	82 N	21 I	82 D	102 A	82 D	76 E	124	82 B	102 A	82 S	21 I	82 C	102 A
28	28	28	20	20	22			12	15	22	22	12	


Fonte: Helvetica
Altura: 100
Cor: Branco
Largura: 1350 mm

82 D	76 E	100	85 O	82 D	85 O	82 N	74 T	85 O	76 L	85 O	82 G	21 I	102 A
22				22	20	22	20	20	22	20	20	22	20

PREFEITURA MUNICIPAL DE MARLIÉRIA – MG

PRAÇA J.K., Nº106, CENTRO, CNPJ: 16.796.872/0001-48

OBRA: SINALIZAÇÃO VIÁRIA	DESENHO: FILIPE COSTA	REVISÃO: 00
LOCAL: DISTRITO DE CAVA GRANDE – MARLIÉRIA	ESCALA: 1:50	FOLHA: 09/11
RESPONSÁVEL TÉCNICO: FREDERICO HORTA MIRANDA – ENGº CIVIL – CREA 56.354/D	DATA: MAIO/2020	
CONTEÚDO: CAVA GRANDE – PLACA 09 – CENTRO ODONTOLÓGICO		

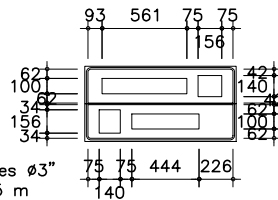

Fixação: Poste simples Ø3"
Dimensões: 1,0 x 0,5 m
Chapa: Aço 18
Película fundo: IA (Edital Br Legal)
Película elementos: III (Edital Br Legal)



Fundo: Verde
Tarja: Branco
Borda: Verde



Seta: Tipo S1 / Cor: Branco




Fundo: Verde
Tarja: Branco
Borda: Verde

Seta: Tipo S1 / Cor: Branco


Contornos (mm)

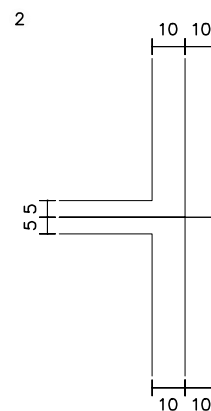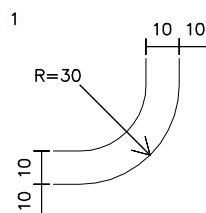

Fonte: Serie E(m)
Altura: 100
Cor: Branco
Largura: 561 mm

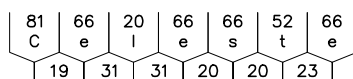

Fonte: Serie E(m)
Altura: 100
Cor: Branco
Largura: 444 mm

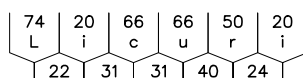

PREFEITURA MUNICIPAL DE MARLIÉRIA – MG

PRAÇA J.K., N°106, CENTRO, CNPJ:16.796.872/0001-48

OBRA: SINALIZAÇÃO VIÁRIA

DESENHO:
FILIPE COSTA

REVISÃO:
00

LOCAL: DISTRITO DE CAVA GRANDE – MARLIÉRIA


RESPONSÁVEL TÉCNICO:
FREDERICO HORTA MIRANDA – ENG° CIVIL – CREA 56.354/D

ESCALA:
1: 50

FOLHA:
10/11

CONTEÚDO: CAVA GRANDE – PLACA 10 – CELESTE

DATA:
MAIO/2020


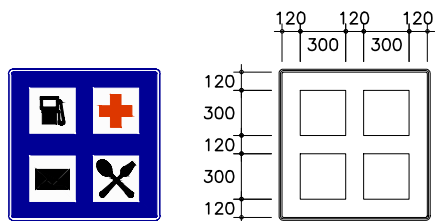


Fixação: Suporte simples $\varnothing 2.1/2"$
 Dimensões: 1,0 x 1,0 m
 Chapa: Aço 18
 Película fundo: IA (Edital Br Legal)
 Película elementos: III (Edital Br Legal)



Fundo: Azul
 Tarja: Branco
 Borda: Azul
 Símbolo: SAU-10
 Símbolo: SAU-10
 Símbolo: SAU-10
 Símbolo: SAU-10

Contornos (mm)

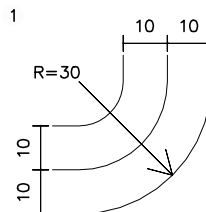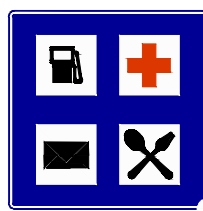

PREFEITURA MUNICIPAL DE MARLIÉRIA – MG

PRAÇA J.K., N°106, CENTRO, CNPJ: 16.796.872/0001-48

OBRA: SINALIZAÇÃO VIÁRIA

DESENHO:
FILIPE COSTA

REVISÃO:
00

LOCAL: DISTRITO DE CAVA GRANDE – MARLIÉRIA

RESPONSÁVEL TÉCNICO:
FREDERICO HORTA MIRANDA – ENG° CIVIL – CREA 56.354/D

ESCALA:
1: 50

FOLHA:
11/11

CONTEÚDO: CAVA GRANDE – PLACA SAU – SERVIÇOS
AUXILIARES – APÓS O PÓRTICO NA ENTRADA

DATA:
MAIO/2020