



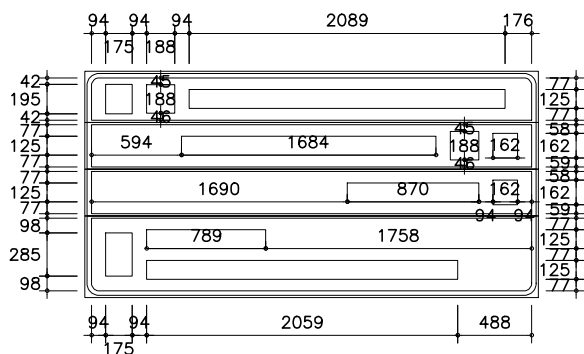

Fixação: Suporte duplo Ø4"
 Dimensões: 3,0 x 1,5 m
 Chapa: Aço 18
 Película fundo: IA (Edital Br Legal)
 Película elementos: III (Edital Br Legal)

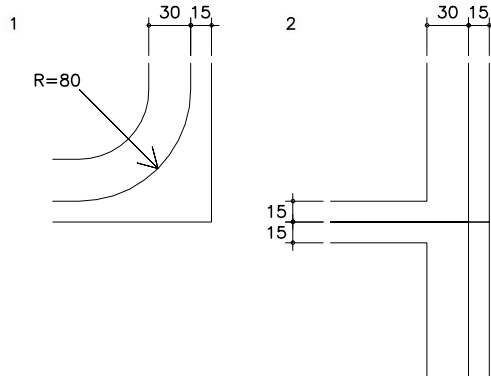

Contornos (mm)



Fundo: Marrom
 Tarja: Branco
 Borda: Marrom


Seta: Tipo S1 / Cor: Branco
 Símbolo: TNA01, TNA06




Fundo: Verde
 Tarja: Branco
 Borda: Verde

Setas: Tipos S1 e S2 / Cor: Branco


Fonte: Serie E(m)
 Altura: 125
 Cor: Branco
 Largura: 2089 mm

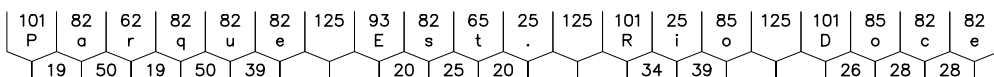


Fonte: Serie E(m)
 Altura: 125
 Cor: Branco
 Largura: 1684 mm

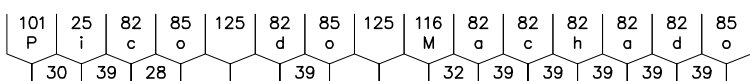


Fonte: Serie E(m)
 Altura: 125
 Cor: Branco
 Largura: 870 mm

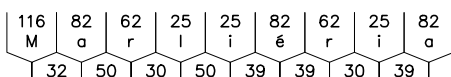

Fonte: Serie E(m)
 Altura: 125
 Cor: Branco
 Largura: 789 mm

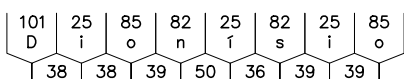

Fonte: Serie E(m)
 Altura: 125
 Cor: Branco
 Largura: 2059 mm

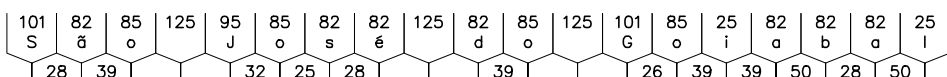

PREFEITURA MUNICIPAL DE MARLIÉRIA – MG

PRAÇA J.K., N°106, CENTRO, CNPJ: 16.796.872/0001-48

OBRA: SINALIZAÇÃO VIÁRIA

DESENHO:
FILIPE COSTA

REVISÃO:
00

LOCAL: LMG 760

RESPONSÁVEL TÉCNICO:
FREDERICO HORTA MIRANDA – ENG° CIVIL – CREA 56.354/D

ESCALA:
1:50


FOLHA:
01/06

CONTEÚDO: LMG 760 – PLACA 01 – BIFURCAÇÃO CAPELA
SENTIDO AO PARQUE ESTADUAL DO RIO DOCE

DATA:
MAIO/2020




Fixação: Suporte duplo Ø4"
 Dimensões: 2,5 x 1,5 m
 Chapa: Aço 18
 Película fundo: IA (Edital Br Legal)
 Película elementos: III (Edital Br Legal)

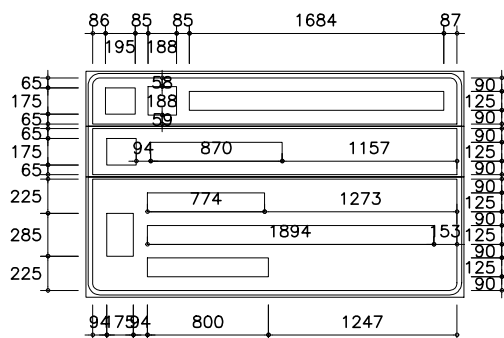

Fundo: Marrom
 Tarja: Branco
 Borda: Marrom

Seta: Tipo S1 / Cor: Branco
 Símbolo: TNA01


Contornos conforme Placa 01

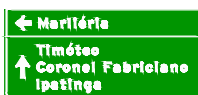


Fundo: Verde
 Tarja: Branco
 Borda: Verde

Setas: Tipos S1 e S2 / Cor: Branco


Fonte: Serie E(m)
 Altura: 125
 Cor: Branco
 Largura: 1684 mm

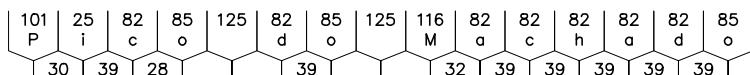


Fonte: Serie E(m)
 Altura: 125
 Cor: Branco
 Largura: 870 mm

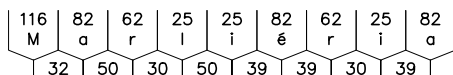


Fonte: Serie E(m)
 Altura: 125
 Cor: Branco
 Largura: 774 mm

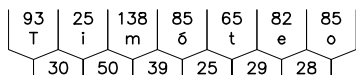

Fonte: Serie E(m)
 Altura: 125
 Cor: Branco
 Largura: 1894 mm

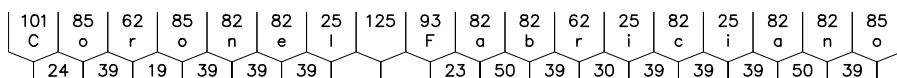

Fonte: Serie E(m)
 Altura: 125
 Cor: Branco
 Largura: 800 mm

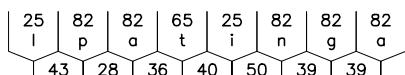

PREFEITURA MUNICIPAL DE MARLIÉRIA – MG

PRAÇA J.K., N°106, CENTRO, CNPJ:16.796.872/0001-48

OBRA: SINALIZAÇÃO VIÁRIA

DESENHO:
 FILIPE COSTA

REVISÃO:
 00

LOCAL: LMG 760

RESPONSÁVEL TÉCNICO:
 FREDERICO HORTA MIRANDA – ENG° CIVIL – CREA 56.354/D

ESCALA:
 1: 50


CONTEÚDO: LMG 760 – PLACA 02 – BIFURCAÇÃO CAPELA
 SENTIDO CAVA GRANDE

DATA:
 MAIO/2020

FOLHA:
 02/06



Fixação: Braço projetado simples
 Dimensões: 3,25 x 1,5 m
 Chapa: Aço 18
 Película fundo: III (Edital Br Legal)
 Película elementos: III (Edital Br Legal)

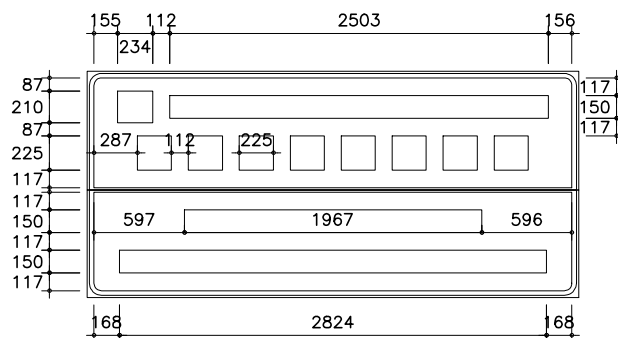


Fundo: Marrom
 Tarja: Branco
 Borda: Marrom



Fundo: Azul
 Tarja: Branco
 Borda: Azul

Seta: Tipo S1 / Cor: Branco
 Símbolos: TNA01, TAR06, TAD10, TAR02,
 TAD16, SAU-12, SAU-13, SAU-14

Contornos (mm)

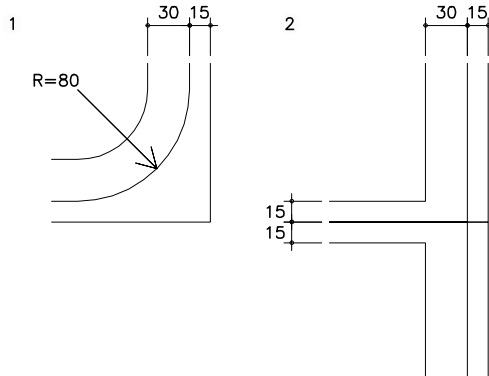

Fonte: Serie E(m)
 Altura: 150
 Cor: Branco
 Largura: 2503 mm

121	99	75	99	99	99	150	111	99	78	30	150	121	30	102	150	121	102	99	99
P	a	r	q	u	e		E	s	t	.		R	i	o		D	o	c	e
22	60	22	60	46			25	31	24			40	46			31	31	31	

Fonte: Serie D
 Altura: 150
 Cor: Branco
 Largura: 1967 mm

102	24	102	102	102	24	93	106	150	93	102	102	24	102	93	24	102	106
C	I	R	C	U	I	T	O	T	U	R	I	S	T	I	C	O	
33	36	23	33	36	23	20	23	36	26	26	13	23	33	30			

Fonte: Serie D
 Altura: 150
 Cor: Branco
 Largura: 2824 mm

117	128	93	128	150	128	93	93	128	102	93	24	102	128	150	102	93	150	117	24	102	128	102
M	A	T	A		A	T	L	Ã	N	T	I	C	A		D	E		M	I	N	A	S
23	10	10			10	23	10	23	23	23	33	20			33				36	36	23	13

PREFEITURA MUNICIPAL DE MARLIÉRIA – MG

PRAÇA J.K., N°106, CENTRO, CNPJ:16.796.872/0001-48

OBRA: SINALIZAÇÃO VIÁRIA

DESENHO:
FILIPE COSTA

REVISÃO:
00

LOCAL: LMG 760

RESPONSÁVEL TÉCNICO:
FREDERICO HORTA MIRANDA – ENG° CIVIL – CREA 56.354/D


ESCALA:
1:50

CONTEÚDO: LMG 760 – PLACA 03 – ENTRADA DO PARQUE
SENTIDO: CAVA GRANDE → PARQUE ESTADUAL DO RIO DOCE

DATA:
MAIO/2020

FOLHA:
03/06

Marliéria	15 km
Dionísio	28 km
São José do Goiabal	31 km
BR 262	40 km

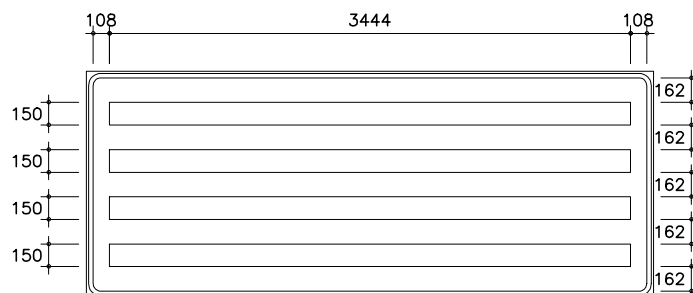


Fixação: Braço projetado simples
 Dimensões: 3,75 x 1,5 m
 Chapa: Aço 18
 Película fundo: III (Edital Br Legal)
 Película elementos: III (Edital Br Legal)

Marliéria	15 km
Dionísio	28 km
São José do Goiabal	31 km
BR 262	40 km

Fundo: Verde
 Tarja: Branco
 Borda: Verde

Contornos (mm)

Marliéria	15 km
Dionísio	28 km
São José do Goiabal	31 km
BR 262	40 km

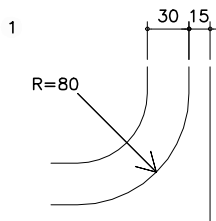

Fonte: Serie E(m)
 Altura: 150
 Cor: Branco
 Largura: 3444 mm

140	99	75	30	30	99	75	30	99	1737	45	121	150	99	165
M	a	r	i	i	é	r	i	a		1	5		k	m
37	60	36	60	46	46	36	46			37			46	

Fonte: Serie E(m)
 Altura: 150
 Cor: Branco
 Largura: 3444 mm

121	30	102	99	30	99	30	102	1765	121	121	150	99	165
D	i	o	n	i	s	i	o		2	8		k	m
45	46	46	60	44	46	46			31			46	

Fonte: Serie E(m)
 Altura: 150
 Cor: Branco
 Largura: 3444 mm

121	99	102	150	114	102	99	99	150	99	102	150	121	102	30	99	99	99	30	323	121	45	150	99	165
S	ã	o		J	o	s	é		d	o		G	o	i	a	b	a	l		3	1		k	m
32	46			37	31	32		46			31	46	46	46	60	32	60			29			46	

Fonte: Serie E(m)
 Altura: 150
 Cor: Branco
 Largura: 3444 mm

121	121	150	121	121	121	1848	140	126	150	99	165
B	R		2	6	2		4	0		k	m
33			31	31			20			46	

PREFEITURA MUNICIPAL DE MARLIÉRIA – MG

PRAÇA J.K., N°106, CENTRO, CNPJ:16.796.872/0001-48

OBRA: SINALIZAÇÃO VIÁRIA

DESENHO:
FILIPE COSTA

REVISÃO:
00

LOCAL: LMG 760

RESPONSÁVEL TÉCNICO:
FREDERICO HORTA MIRANDA – ENG° CIVIL – CREA 56.354/D

ESCALA:
1:50


CONTEÚDO: LMG 760 – PLACA 04 – APÓS A ENTRADA DO
PARQUE / SENTIDO: CAVA GRANDE → PARQUE DO RIO DOCE

DATA:
MAIO/2020

FOLHA:
04/06



Fixação: Braço projetado simples
 Dimensões: 3,25 x 1,5 m
 Chapa: Aço 18
 Película fundo: III (Edital Br Legal)
 Película elementos: III (Edital Br Legal)

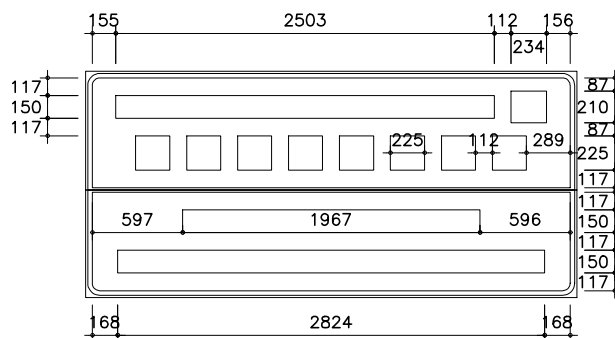


Fundo: Marrom
 Tarja: Branco
 Borda: Marrom




Fundo: Azul
 Tarja: Branco
 Borda: Azul

Seta: Tipo S1 / Cor: Branco
 Símbolos: TNA01, TAR06, TAD10, TAR02, TAD16, SAU-12, SAU-13, SAU-14


Contornos (mm)

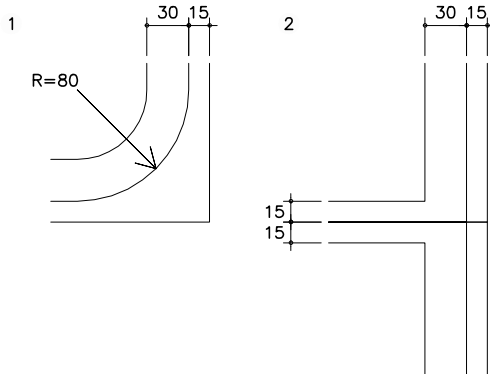


Fonte: Serie E(m)
 Altura: 150
 Cor: Branco
 Largura: 2503 mm

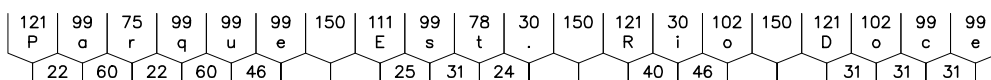

Fonte: Serie D
 Altura: 150
 Cor: Branco
 Largura: 1967 mm

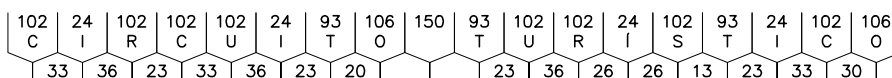

Fonte: Serie D
 Altura: 150
 Cor: Branco
 Largura: 2824 mm

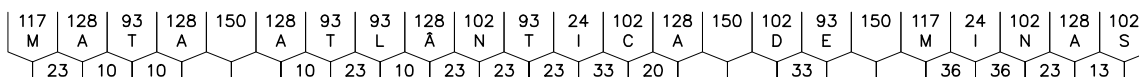

PREFEITURA MUNICIPAL DE MARLIÉRIA – MG

PRAÇA J.K., N°106, CENTRO, CNPJ:16.796.872/0001-48

OBRA: SINALIZAÇÃO VIÁRIA

DESENHO:
FILIPE COSTA

REVISÃO:
00

LOCAL: LMG 760

RESPONSÁVEL TÉCNICO:
FREDERICO HORTA MIRANDA – ENG° CIVIL – CREA 56.354/D


ESCALA:
1:50

CONTEÚDO: LMG 760 – PLACA 05 – ENTRADA DO PARQUE
SENTIDO: PARQUE DO RIO DOCE → CAVA GRANDE

DATA:
MAIO/2020

FOLHA:
05/06

Timóteo	27 km
Coronel Fabriciano	35 km
Ipatinga	46 km
Belo Horizonte	230 km

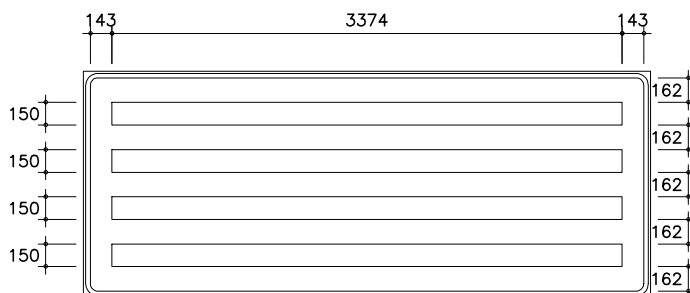


Fixação: Braço projetado simples
 Dimensões: 3,75 x 1,5 m
 Chapa: Aço 18
 Película fundo: III (Edital Br Legal)
 Película elementos: III (Edital Br Legal)

Timóteo	27 km
Coronel Fabriciano	35 km
Ipatinga	46 km
Belo Horizonte	230 km

Fundo: Verde
 Tarja: Branco
 Borda: Verde

Contornos (mm)

Timóteo	27 km
Coronel Fabriciano	35 km
Ipatinga	46 km
Belo Horizonte	230 km

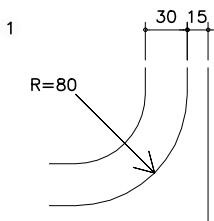

Fonte: Serie E(m)
 Altura: 150
 Cor: Branco
 Largura: 3374 mm

111	30	165	102	78	99	102	1721	121	121	150	99	165
T	i	m	ó	t	e	o		2	7		k	m
36	60	46	31	34	32			25			46	

Fonte: Serie E(m)
 Altura: 150
 Cor: Branco
 Largura: 3374 mm

121	102	75	102	99	99	30	150	111	99	99	75	30	99	30	99	99	102	375	121	121	150	99	165	
C	o	r	o	n	e	l		F	a	b	r	i	c	i	a	n	o			3	5		k	m
28	46	22	46	46	46			26	60	46	36	46	46	46	60	46			31			46		

Fonte: Serie E(m)
 Altura: 150
 Cor: Branco
 Largura: 3374 mm

30	99	99	78	30	99	99	99	1662	140	121	150	99	165
l	p	a	t	i	n	g	a		4	6		k	m
51	32	44	48	60	46	46			31			46	

Fonte: Serie E(m)
 Altura: 150
 Cor: Branco
 Largura: 3374 mm

121	99	30	102	150	121	102	75	30	102	102	99	78	99	733	121	121	126	150	99	165
B	e	l	o		H	o	r	i	z	o	n	t	e		2	3	0		k	m
28	46	46			37	46	36	48	34	46	44	34			25	30			46	

PREFEITURA MUNICIPAL DE MARLIÉRIA – MG

PRAÇA J.K., N°106, CENTRO, CNPJ:16.796.872/0001-48

OBRA: SINALIZAÇÃO VIÁRIA	DESENHO: FILIPE COSTA	REVISÃO: 00
LOCAL: LMG 760	ESCALA: 1:50	FOLHA: 06/06
RESPONSÁVEL TÉCNICO: FREDERICO HORTA MIRANDA – ENG° CIVIL – CREA 56.354/D	DATA: MAIO/2020	
CONTEÚDO: LMG 760 – PLACA 06 – APÓS A ENTRADA DO PARQUE / SENTIDO: PARQUE DO RIO DOCE → CAVA GRANDE		