



PREFEITURA MUNICIPAL DE MARLIÉRIA – MG

PRAÇA J.K., Nº106, CENTRO, CNPJ:16.796.872/0001-48


OBRA: SINALIZAÇÃO VIÁRIA	DESENHO: FILIPE COSTA	REVISÃO: 00
LOCAL: SEDE DO MUNICÍPIO DE MARLIÉRIA	ESCALA: 1:1000	FOLHA: 01/08
RESPONSÁVEL TÉCNICO: FREDERICO HORTA MIRANDA – ENGº CIVIL – CREA 56.354/D	DATA: MAIO/2020	
CONTEÚDO: LOCAÇÃO (DISTÂNCIAS APROXIMADAS) PLACAS 1,2,3,4 e SAU		



## PREFEITURA MUNICIPAL DE MARLIÉRIA – MG

PRAÇA J.K., N°106, CENTRO, CNPJ:16.796.872/0001–48

OBRA: SINALIZAÇÃO VIÁRIA	DESENHO: FILIPE COSTA	REVISÃO: 00
LOCAL: SEDE DO MUNICÍPIO DE MARLIÉRIA	ESCALA: 1:1000	FOLHA: 02/08
RESPONSÁVEL TÉCNICO: FREDERICO HORTA MIRANDA – ENG° CIVIL – CREA 56.354/D	DATA: MAIO/2020	
CONTEÚDO: LOCAÇÃO (DISTÂNCIAS APROXIMADAS) PLACA 5		

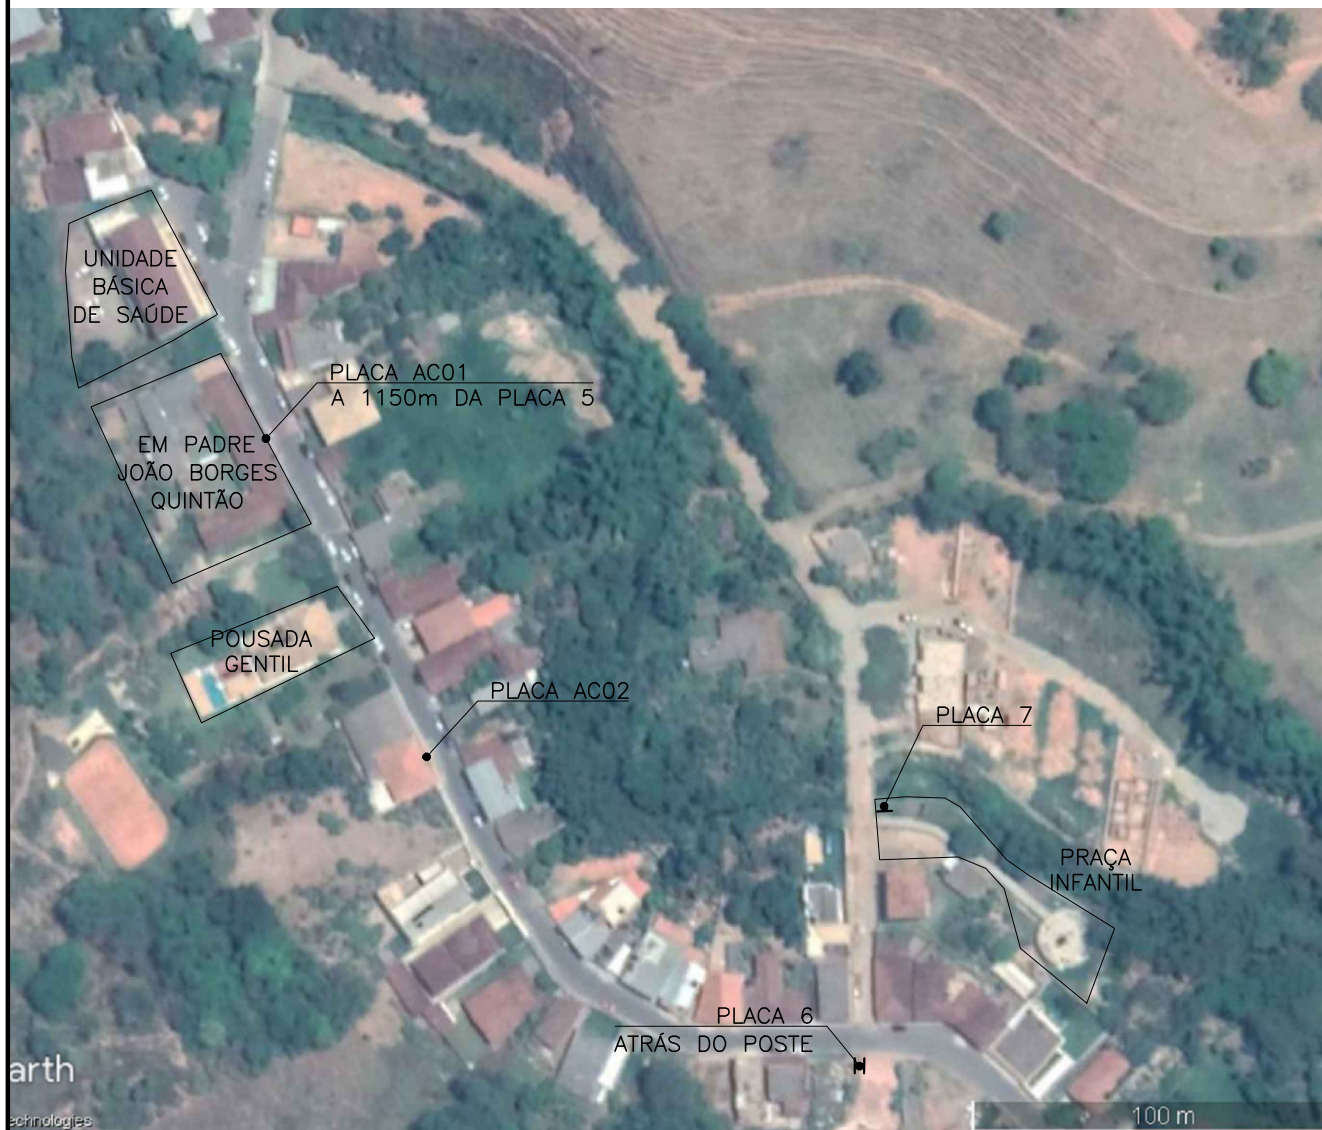


## PREFEITURA MUNICIPAL DE MARLIÉRIA – MG

PRAÇA J.K., N°106, CENTRO, CNPJ:16.796.872/0001-48

OBRA: SINALIZAÇÃO VIÁRIA	DESENHO: FILIPE COSTA	REVISÃO: 00
LOCAL: SEDE DO MUNICÍPIO DE MARLIÉRIA	ESCALA: 1:2000	FOLHA: 03/08
RESPONSÁVEL TÉCNICO: FREDERICO HORTA MIRANDA – ENG° CIVIL – CREA 56.354/D	DATA: MAIO/2020	
CONTEÚDO: LOCAÇÃO (DISTÂNCIAS APROXIMADAS) PLACAS 6, 7, AC01 e AC02		




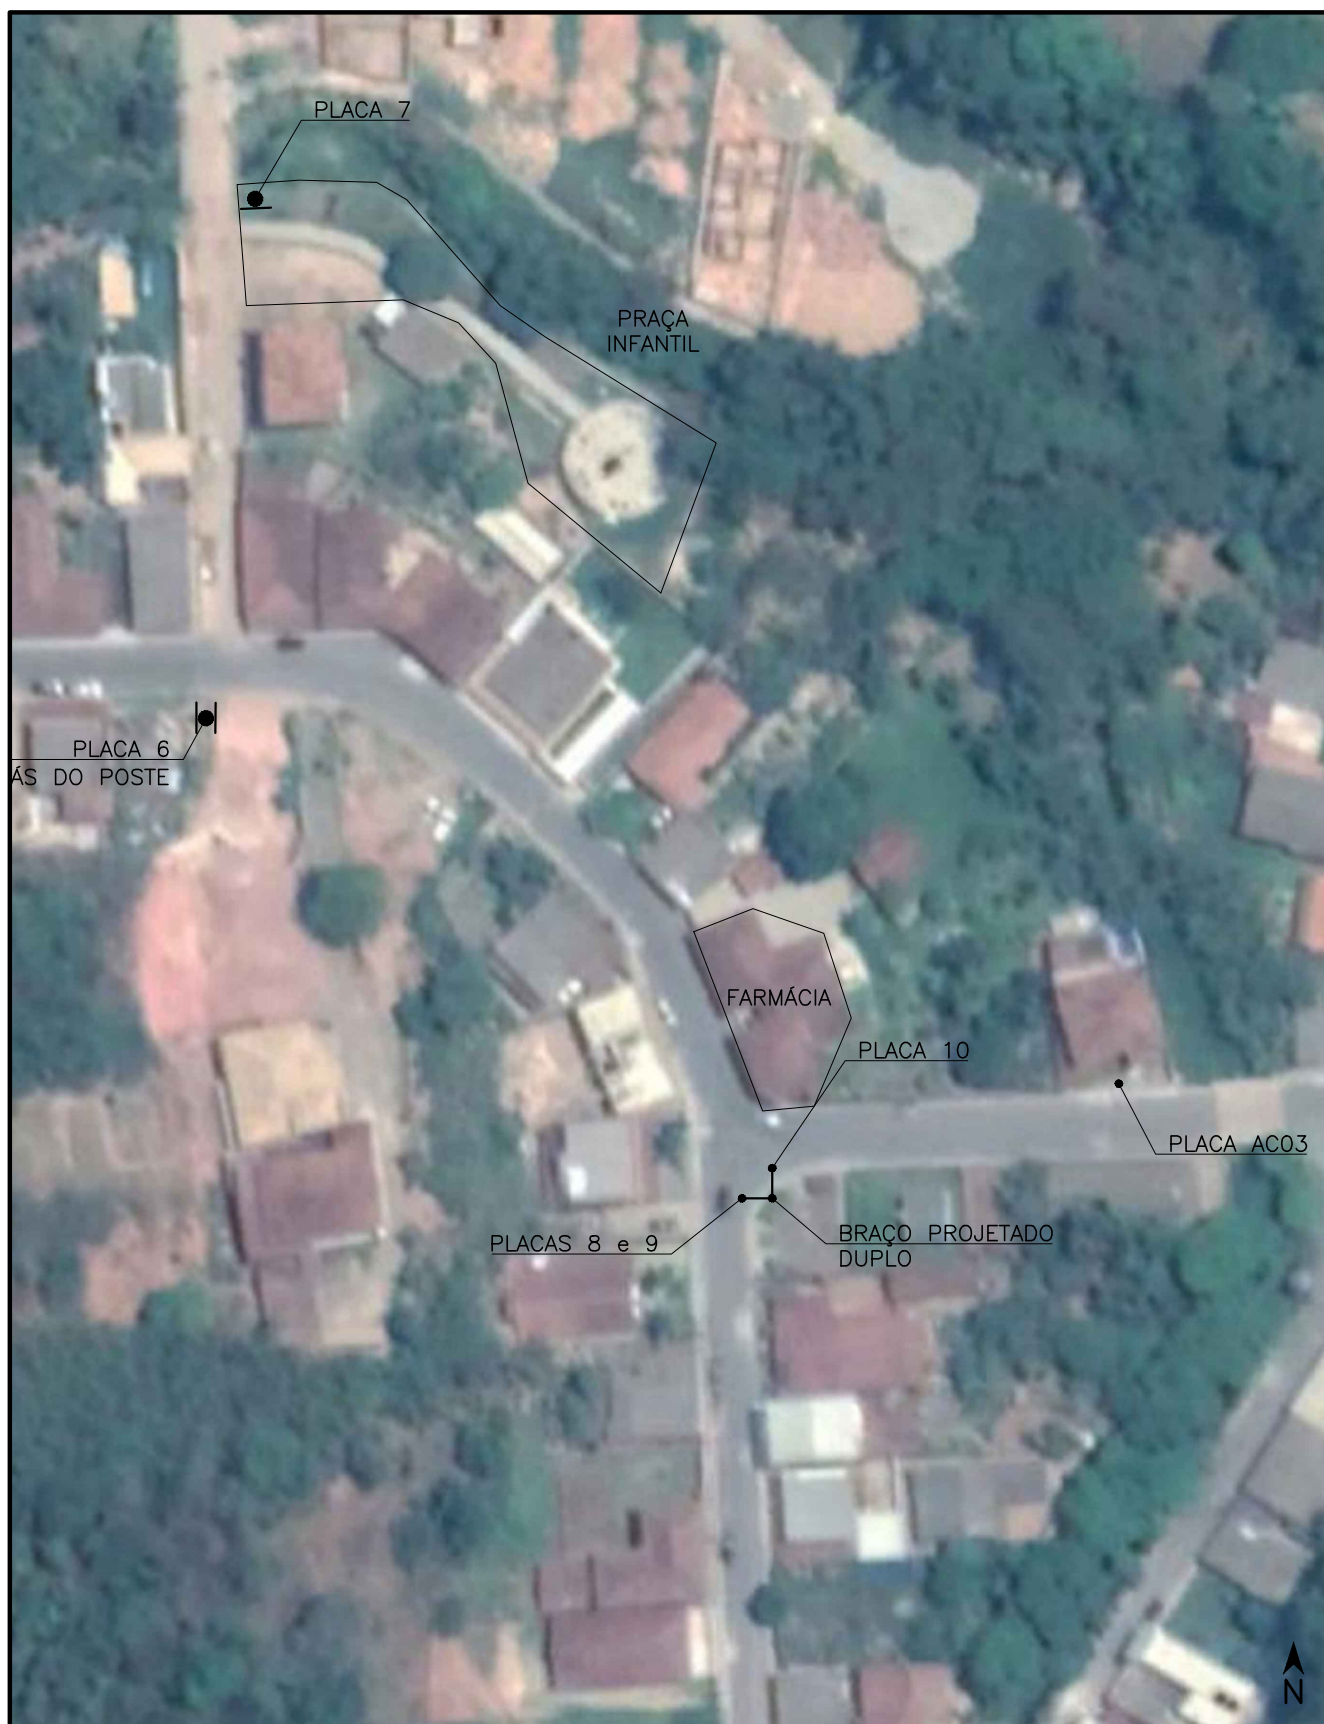

## PREFEITURA MUNICIPAL DE MARLIÉRIA – MG

PRAÇA J.K., N°106, CENTRO, CNPJ:16.796.872/0001-48

OBRA: SINALIZAÇÃO VIÁRIA	DESENHO: FILIPE COSTA	REVISÃO: 00
LOCAL: SEDE DO MUNICÍPIO DE MARLIÉRIA	ESCALA: 1:1000	FOLHA: 04/08
RESPONSÁVEL TÉCNICO: FREDERICO HORTA MIRANDA – ENG° CIVIL – CREA 56.354/D	DATA: MAIO/2020	
CONTEÚDO: LOCAÇÃO (DISTÂNCIAS APROXIMADAS) PLACA 5		

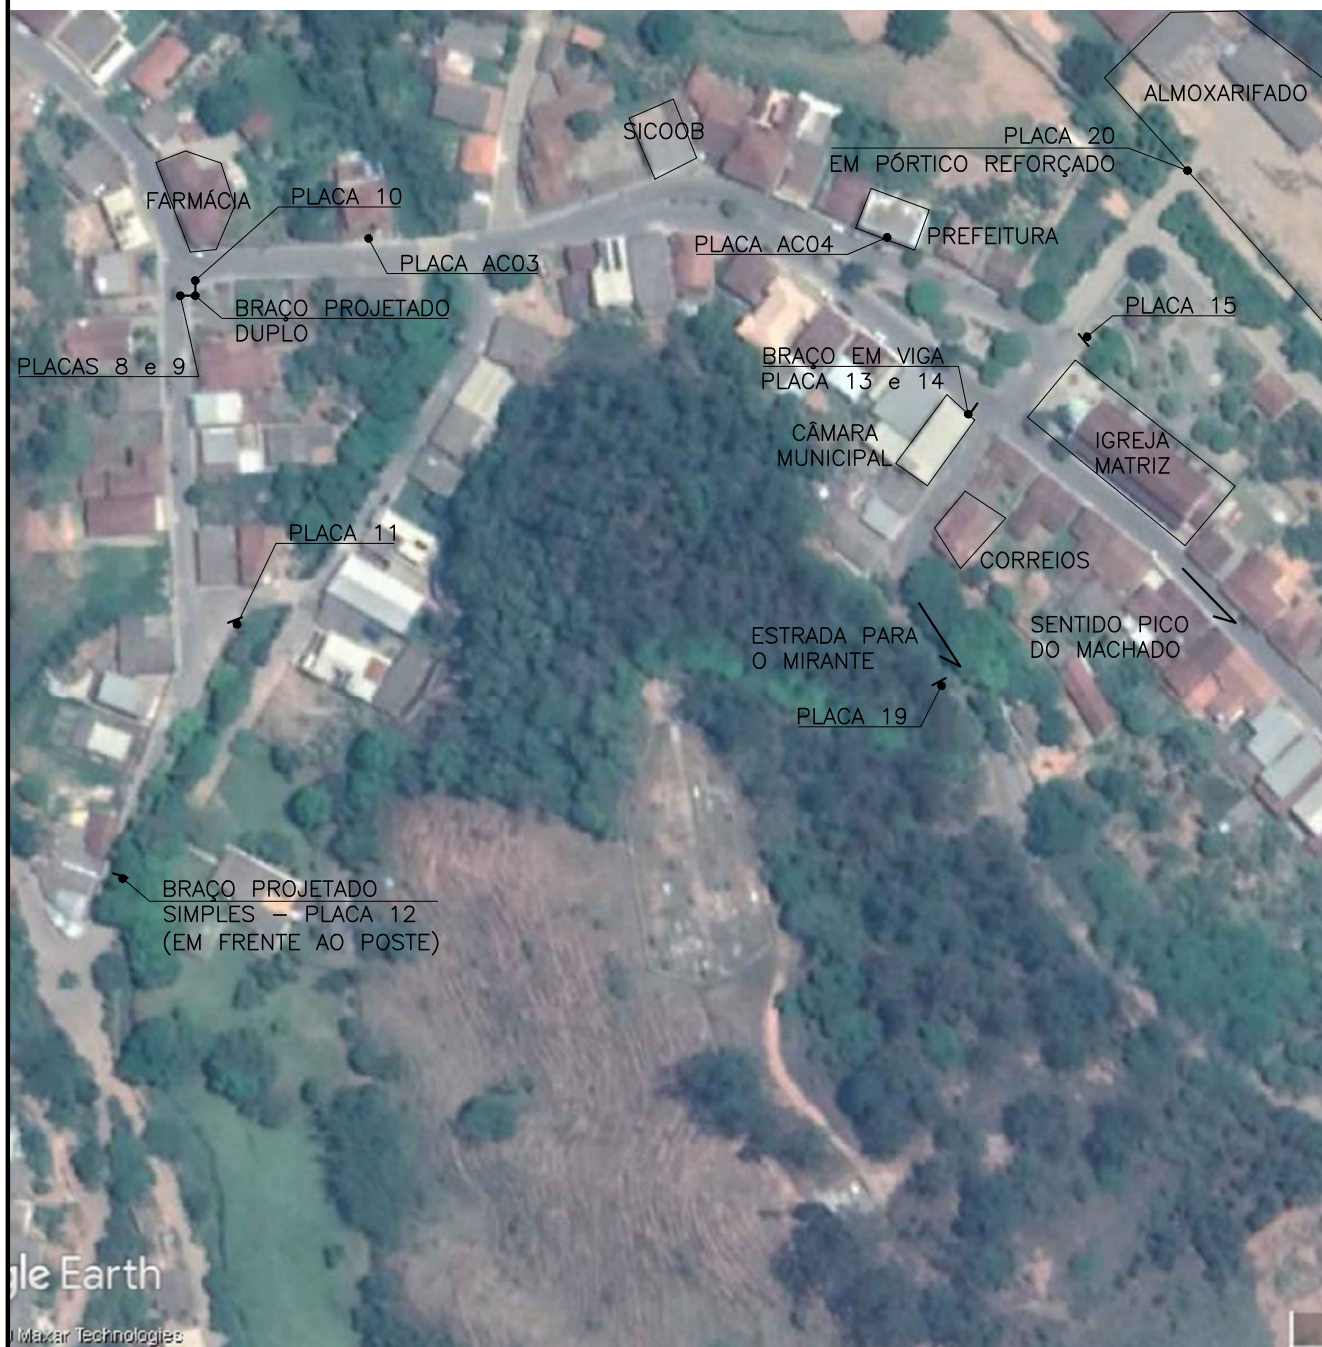

le Earth  
Maxar Technologies



## PREFEITURA MUNICIPAL DE MARLIÉRIA – MG

PRAÇA J.K., N°106, CENTRO, CNPJ:16.796.872/0001-48

OBRA: SINALIZAÇÃO VIÁRIA	DESENHO: FILIPE COSTA	REVISÃO: 00
LOCAL: SEDE DO MUNICÍPIO DE MARLIÉRIA	ESCALA: 1:2000	FOLHA: 05/08
RESPONSÁVEL TÉCNICO: FREDERICO HORTA MIRANDA – ENG° CIVIL – CREA 56.354/D	DATA: MAIO/2020	
CONTEÚDO: LOCAÇÃO (DISTÂNCIAS APROXIMADAS) PLACAS 8,9,10,11,12,13,14,15,19,20, AC03, AC04		





## PREFEITURA MUNICIPAL DE MARLIÉRIA – MG

PRAÇA J.K., N°106, CENTRO, CNPJ:16.796.872/0001-48

OBRA: SINALIZAÇÃO VIÁRIA	DESENHO: FILIPE COSTA	REVISÃO: 00
LOCAL: SEDE DO MUNICÍPIO DE MARLIÉRIA	ESCALA: 1:2000	FOLHA: 06/08
RESPONSÁVEL TÉCNICO: FREDERICO HORTA MIRANDA – ENG° CIVIL – CREA 56.354/D	DATA: MAIO/2020	
CONTEÚDO: LOCAÇÃO (DISTÂNCIAS APROXIMADAS) PLACAS 16,17, AC05		



## PREFEITURA MUNICIPAL DE MARLIÉRIA – MG

PRAÇA J.K., N°106, CENTRO, CNPJ:16.796.872/0001-48

OBRA: SINALIZAÇÃO VIÁRIA	DESENHO: FILIPE COSTA	REVISÃO: 00
LOCAL: SEDE DO MUNICÍPIO DE MARLIÉRIA	ESCALA: 1:2000	FOLHA: 07/08
RESPONSÁVEL TÉCNICO: FREDERICO HORTA MIRANDA – ENG° CIVIL – CREA 56.354/D	DATA: MAIO/2020	
CONTEÚDO: LOCAÇÃO (DISTÂNCIAS APROXIMADAS) PLACAS 17,21		



## PREFEITURA MUNICIPAL DE MARLIÉRIA – MG

PRAÇA J.K., N°106, CENTRO, CNPJ:16.796.872/0001-48

OBRA: SINALIZAÇÃO VIÁRIA	DESENHO: FILIPE COSTA	REVISÃO: 00
LOCAL: SEDE DO MUNICÍPIO DE MARLIÉRIA	ESCALA: 1:2000	FOLHA: 08/08
RESPONSÁVEL TÉCNICO: FREDERICO HORTA MIRANDA – ENG° CIVIL – CREA 56.354/D	DATA: MAIO/2020	
CONTEÚDO: LOCAÇÃO (DISTÂNCIAS APROXIMADAS) PLACA 18		