



CORTE AA
ESCOLA POVOAÇÃO
1:100

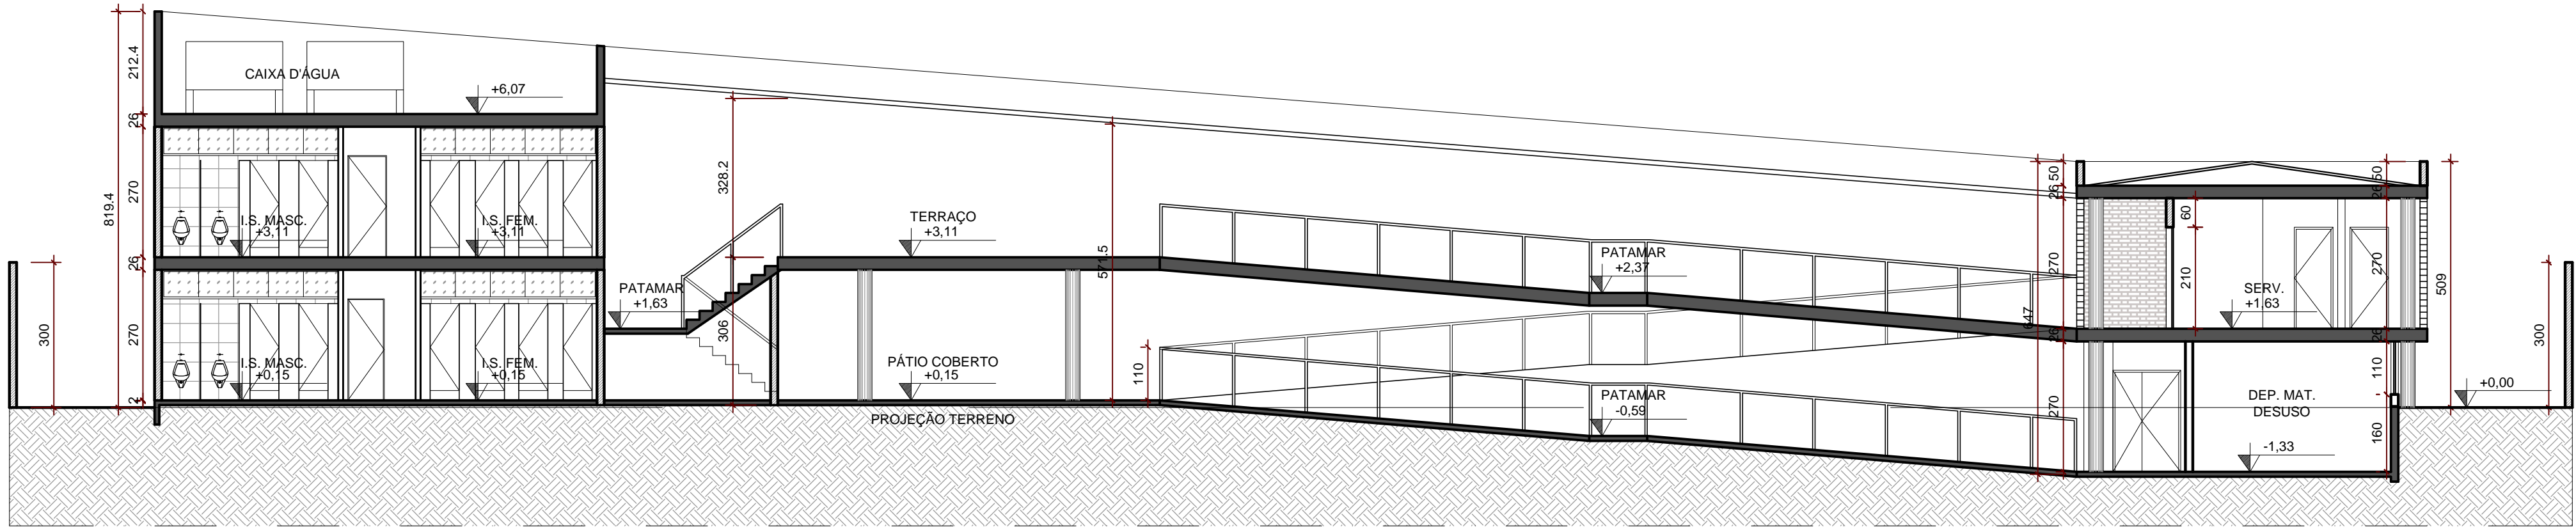

CORTE BB
ESCOLA POVOAÇÃO
1:100

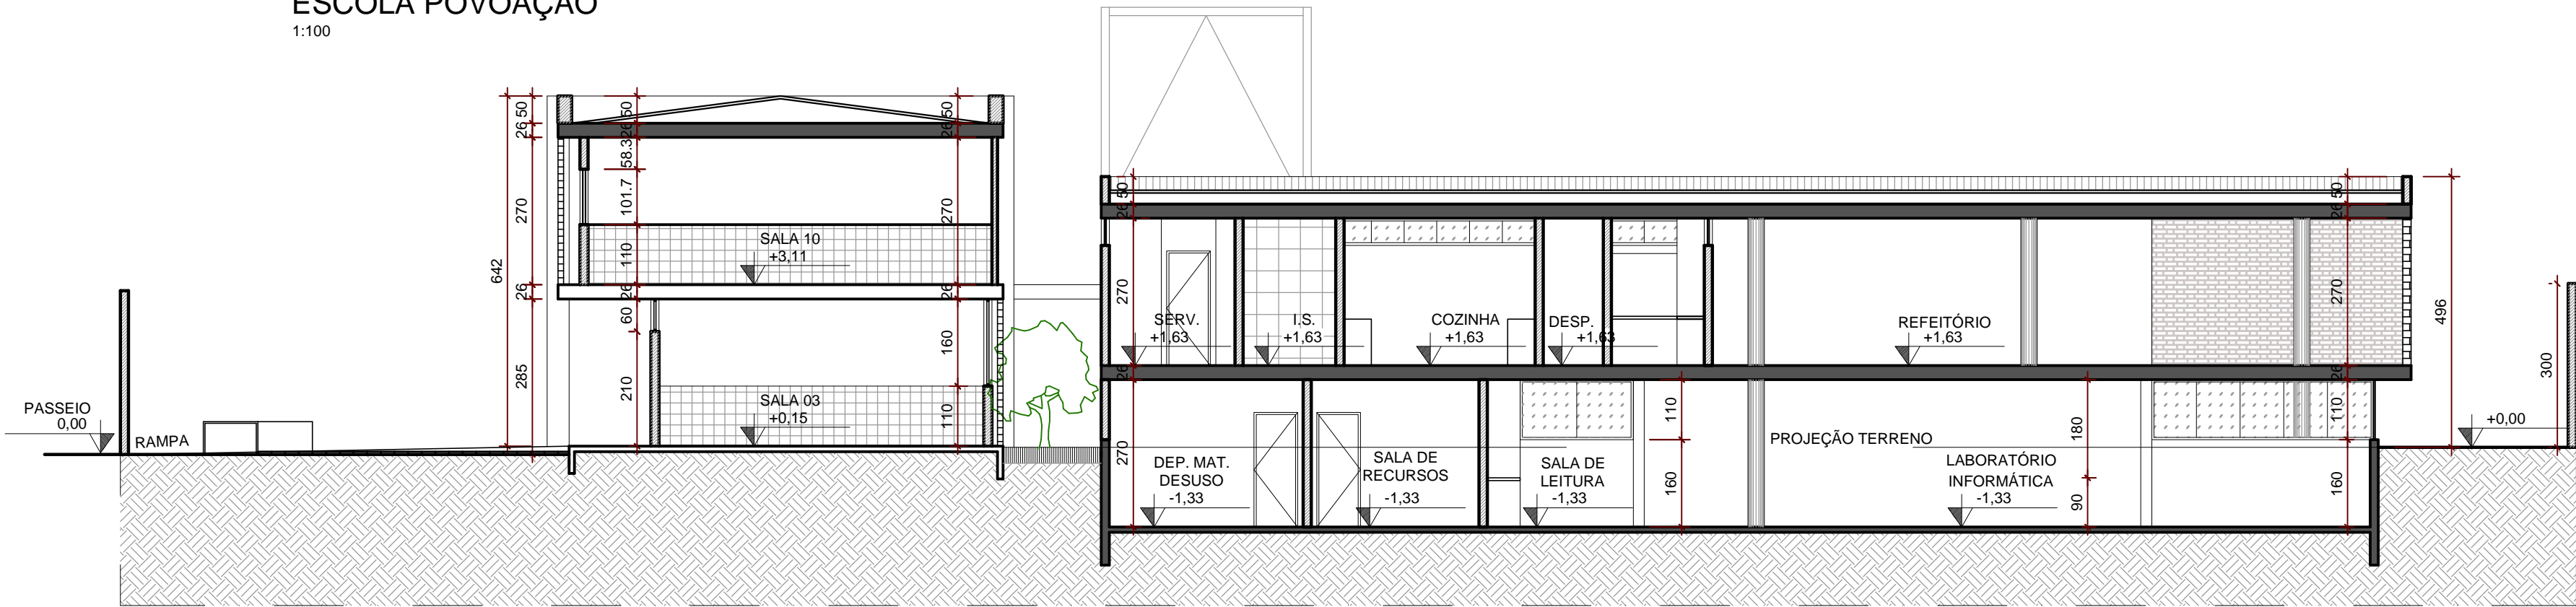

CORTE CC
ESCOLA POVOAÇÃO
1:100

NOTAS		DOCUMENTOS DE REFERÊNCIA																			
1- AS COTAS ESTÃO EM CENTÍMETROS E OS NÍVEIS EM METROS; 2- AS COTAS PREVALECEM SOBRE A ESCALA;		5- PRANCHA 05/06 - VER DEMAIS PRANCHAS QUE COMPLEMENTAM ESTA: 01/06, DOC. RENOVA Nº: N44700-A-100001 02/06, DOC. RENOVA Nº: N44700-A-100002 03/06, DOC. RENOVA Nº: N44700-A-100023 04/06, DOC. RENOVA Nº: N44700-A-100003 06/06, DOC. RENOVA Nº: N44700-A-100004		LEVANTAMENTO CADASTRAL DA ESCOLA E RELATÓRIO DE MODIFICAÇÕES FORNECIDO PELA FUNDAÇÃO RENOVA.																	
				</																	