


ETA DE PEDRA CORRIDA (PERIQUITO)
UNIDADE DE TRATAMENTO DE RESÍDUOS (UTR) – DESAGUAMENTO ATRAVÉS DE CAÇAMBA BAG

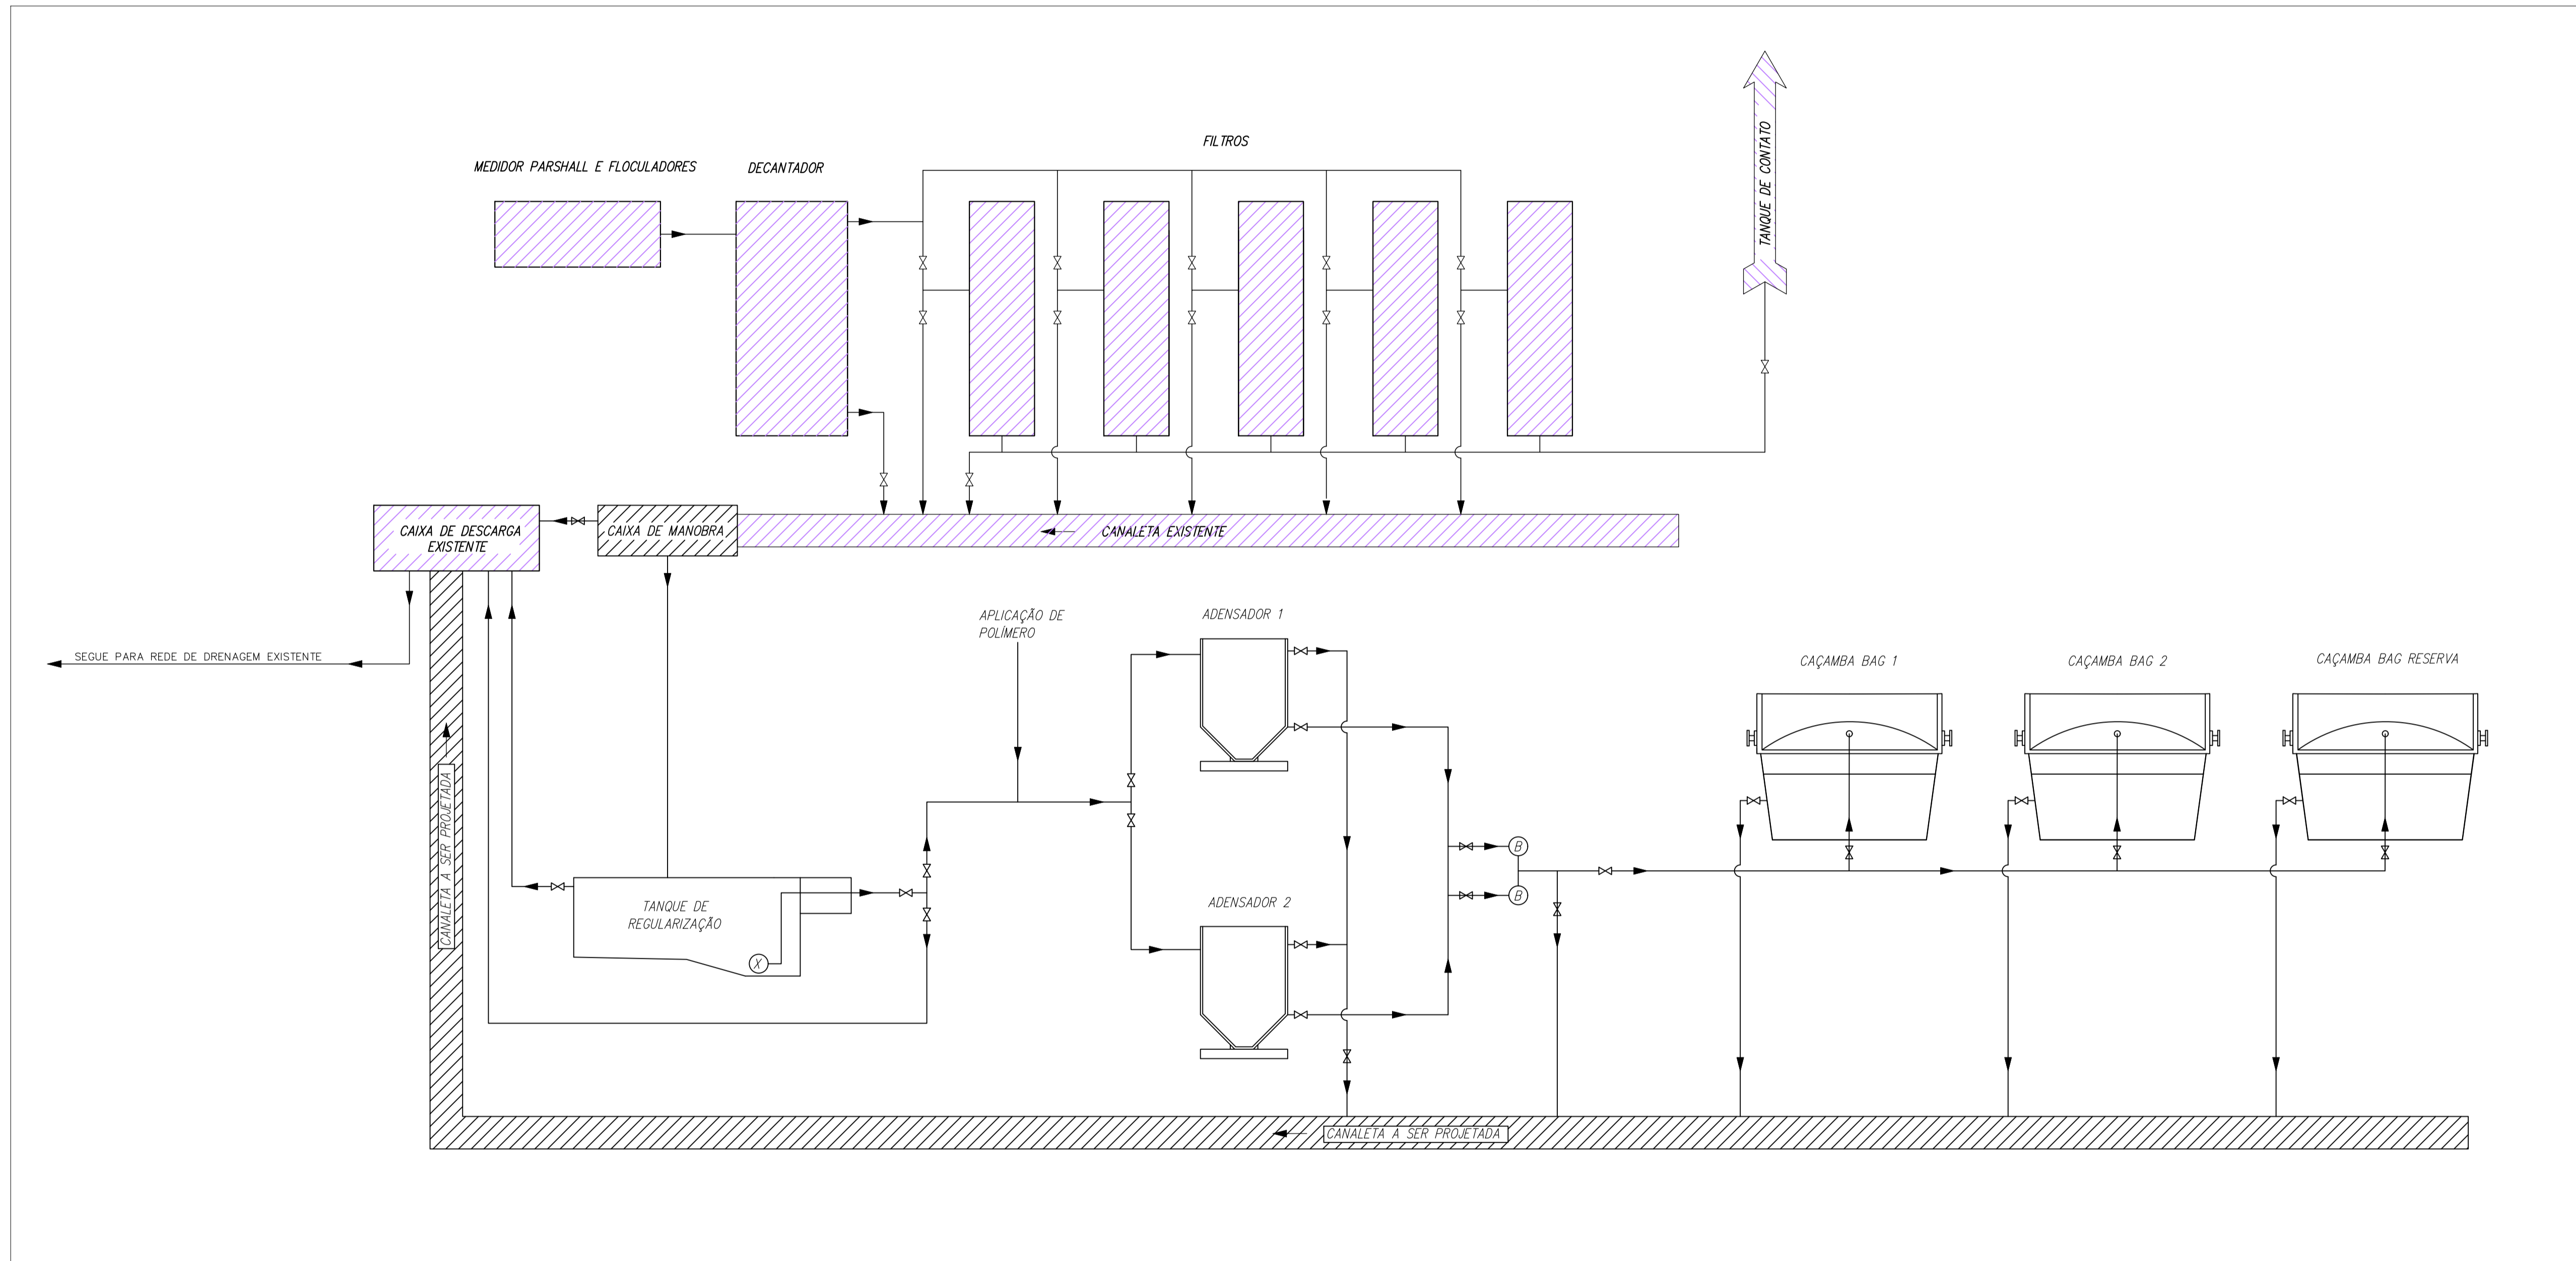

NOTAS

1. PARA MONTAGEM DO FLUXOGRAMA UTILIZOU-SE COMO BASE O DESENHO N022900-R-100010.

- SISTEMA EXISTENTE (MANTER)
- SISTEMA A SER IMPLANTADO
- BOMBA PERIFÉRICA, DESLOCAMENTO POSITIVO
- BOMBA SUBMERSÍVEL, DESLOCAMENTO POSITIVO
- VÁLVULA DE MANOBRA

DOCUMENTOS DE REFERÊNCIA

1. N023300-R-1RT066 – RELATÓRIO DE UNIFORMIZAÇÃO DE CRITÉRIOS E PREMISSAS;
2. N022900-R-1MD001 – PROCESSO DE FILTRAÇÃO E RETROLAVAGEM DOS FILTRO RÁPIDOS;
3. N022900-F-1RT002 – TOPOGRAFIA, ARP;
4. N022900-F-100003 – TOPOGRAFIA, ARP GERAL.

Resp. Técnico/Título: MILTON MANOEL DA SILVA JÚNIOR / ENGENHEIRO CIVIL N° CREA/CAU: 054615MG

REV.	T.E.	DESCRIÇÃO	PROJ.	DES.	VER.	APR.	DATA
02	C	PARA CONHECIMENTO	MMJ	MMJ	GSC	DRE	25/04/24
01	B	PARA APROVAÇÃO	MMJ	MMJ	GSC	DRE	25/04/24
00	B	PARA APROVAÇÃO	MMJ	MMJ	GSC	DRE	16/04/24

REVISÕES

T.E.	(A) PRELIMINAR	(C) PARA CONHECIMENTO	(E) PARA CONSTRUÇÃO	(G) CONFORME CONSTRUÍDO
TIPO DE EMISSÃO	(B) PARA APROVAÇÃO	(D) PARA COTAÇÃO	(F) CONFORME COMPRADO	(H) CANCELADO

Código: FM-ENG-022 N° da Revisão: 06 Elaborador: Fernando de Abreu Estevão Data da Aprovação: 11/01/2024
Aprovador: Carlos Alberto Martini Periodicidade de Revisão: Bienal



PROJETO FUNDAÇÃO RENOVA SE 32750

SOCIOAMBIENTAL 02 – PG32 – MELHORIAS SISTEMA ABASTECIMENTO ÁGUA PERIQUITO – PEDRA CORRIDA
PROJETO CONCEITUAL – UTR – 8 L/S PEDRA CORRIDA – SE32750
FLUXOGRAMA DE ENGENHARIA – ENGENHARIA SANITÁRIA
FLUXOGRAMA 02 – DESAGUAMENTO ATRAVÉS DE CAÇAMBA BAG

ESCALA	N° CONTRATADA	N° FUNDAÇÃO RENOVA	REVISÃO
INDICADA	BL034-00215423041-F2-HD-FG-002	N022907-R-100002	02

Classificação: Pública

[FORMATO A1]