



PLANTA DE SITUAÇÃO
ARMAZENAGEM NaCl
ESC. 1:500

CAL HIDRATADA

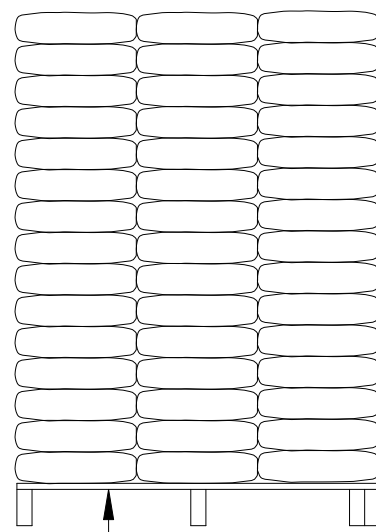

PALETES

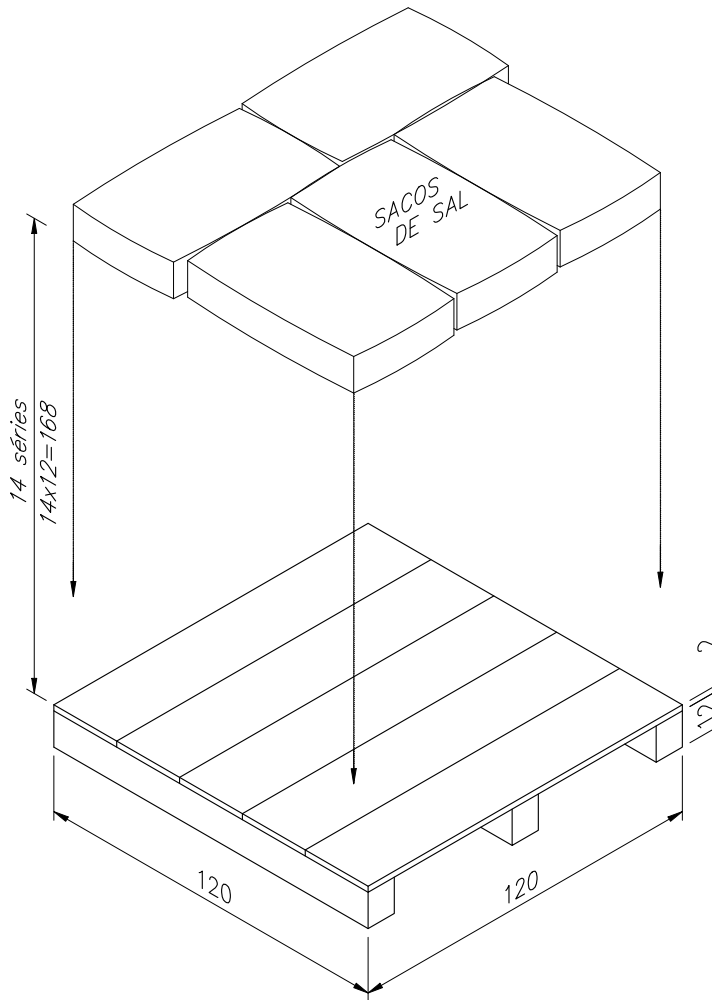

DETALHE PALETE
ESC. 1:25

NOTAS		DOCUMENTOS DE REFERÊNCIA		Resp.Técnico/Título: Eng Civil – Leonardo Machado Marques de Souza						Nº CREA/CAU: 135749/D		SE 32668	
1 – COTAS EM CENTÍMETRO, (EXCETO QUANDO INDICAÇÃO CONTRÁRIA), DIÂMETROS EM MILÍMETRO (EXCETO QUANDO INDICADO), ELEVÇÕES EM METRO, DECLIVIDADES EM METRO/METRO; 2 – TRABALHAR EM CONJUNTO COM OS DESENHOS; – PLANTA BAIXA CORTE B-B E RM DES. N023900–R–100049 – CORTE AA E CC DES. N023900–R–100051		TOPOGRAFIA DES N02900–K–100006										PROJETO	
												FUNDAÇÃO RENOVA	
												SOCIOAMBIENTAL 02–PG 32–MELHORIA SISTEMA ABASTECIMENTO DE ÁGUA RESPLENDOR	
												PROJETO BÁSICO – NOVA LOCAÇÃO TANQUE DE SALTORA STA/ETA RESPLENDOR – SE32668	
												DESENHO – ENGENHARIA SANITÁRIA	
												ARMAZENAGEM NaCl: PLANTA DE LOCAÇÃO E DETALHE	
												ESCALA	
												INDICADA	
												661-AA-BS-01-SAA01-DS-004	
												Nº FUNDÇÃO RENOVA	
												N023900–R–100050	
												REVISÃO	
												01	
												Classificação: Pública	
												[FORMATO A1]	