




FLOCULADOR

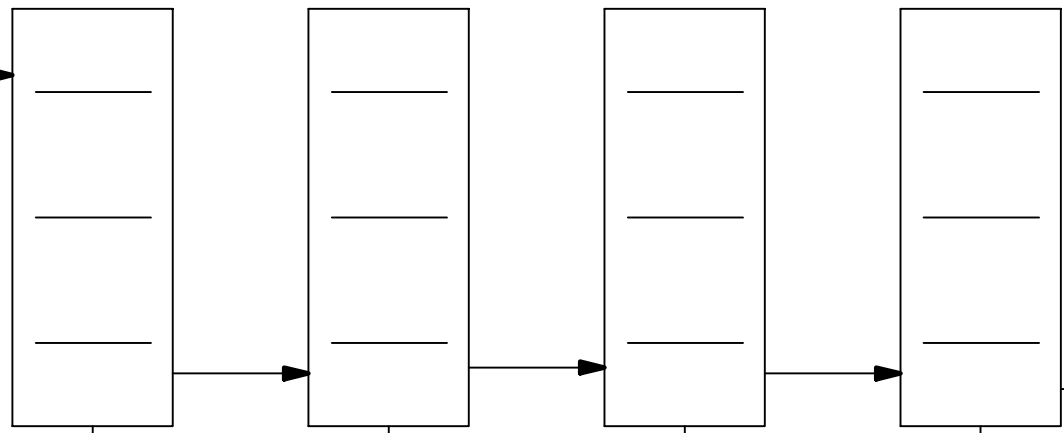


DECANTADOR

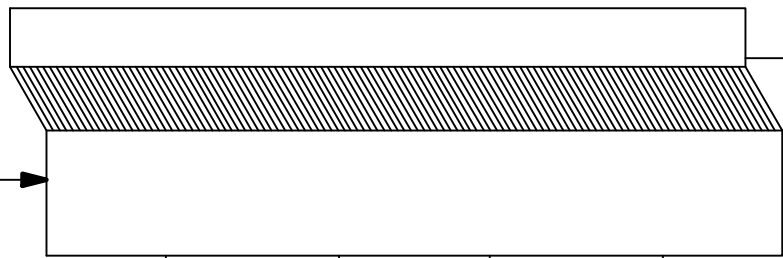


FILTROS

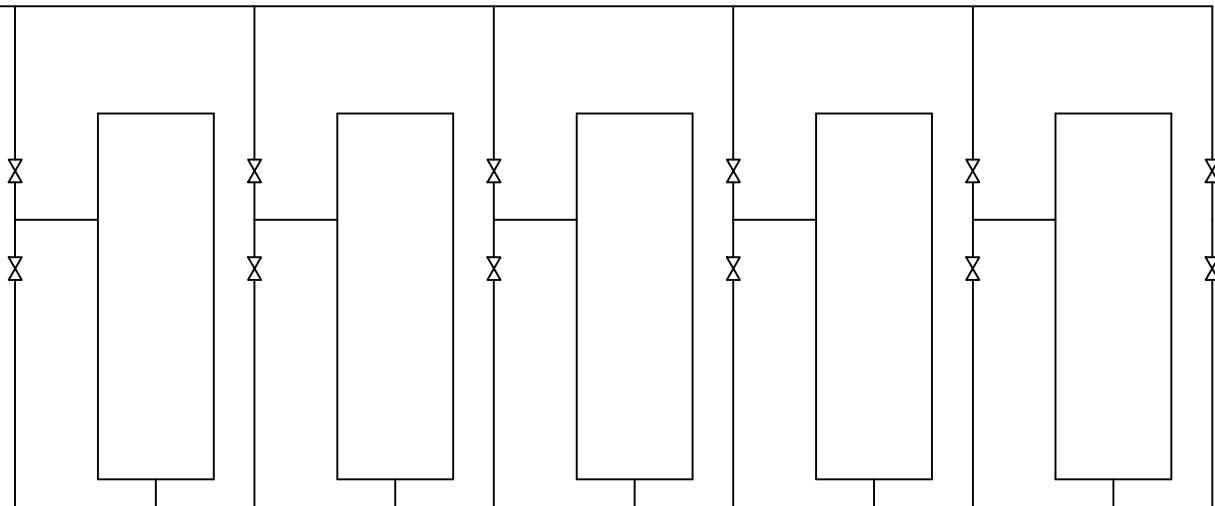



TANQUE DE
SEDIMENTAÇÃO

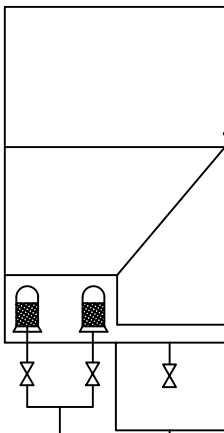


ADENSADORES

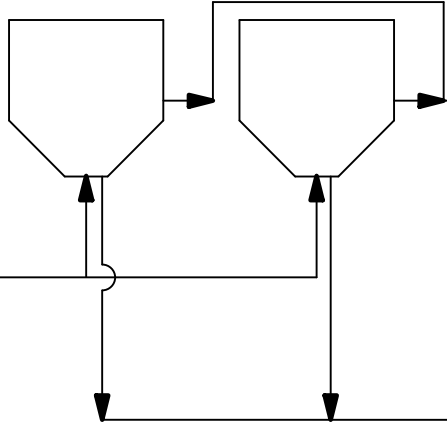

BOMBAS DE LODO
ADENSADO

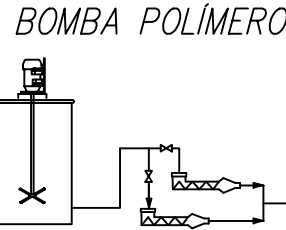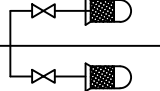

BOMBA POLÍMERO

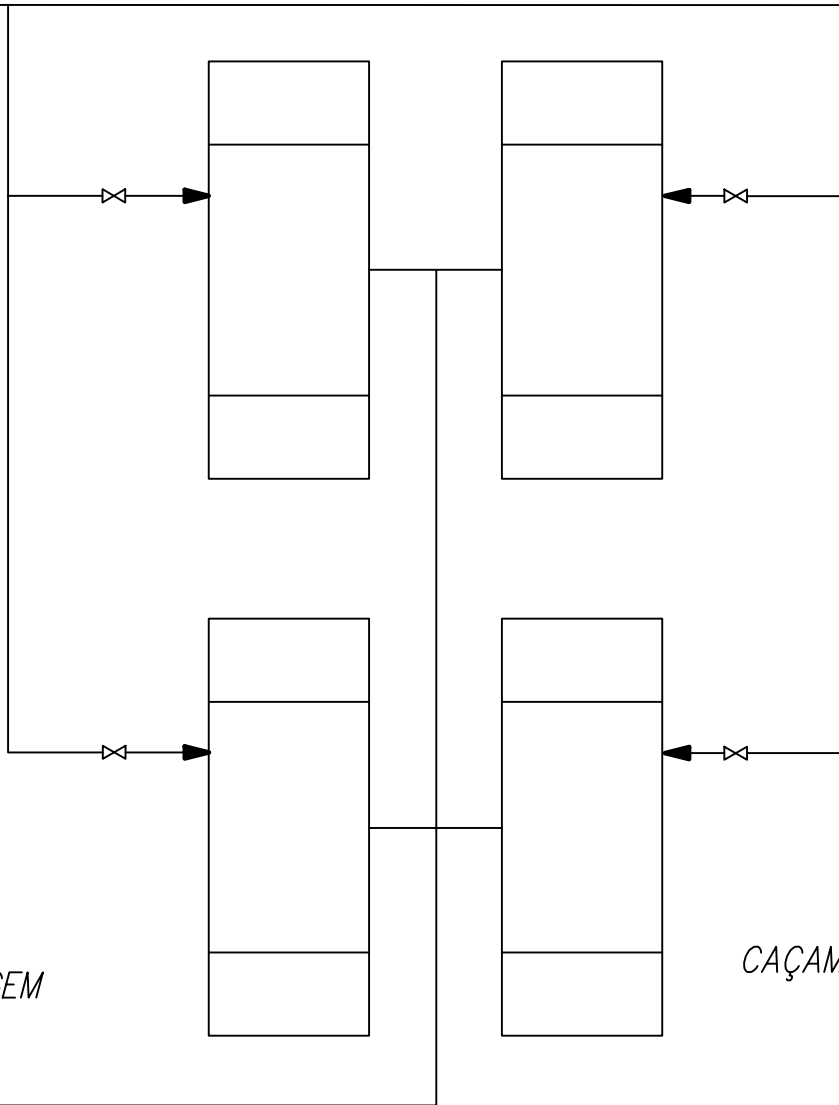

CAÇAMBAS DRENANTES (CAÇAMBAS BAGS)

CAIXA DE DRENAGEM
(EXISTENTE)

P/ LANÇAMENTO



NOTAS

- 1 - PARA MEMORIAL DESCRITIVO, VER DOCUMENTO N023500-R-1MD006.
2 - PARA ARRANJO GERAL, VER DOCUMENTO N023500-R-100057.

DOCUMENTOS DE REFERÊNCIA

Responsável Técnica: Vitor Carvalho Queiroz / Eng. Civil

N° CREA/CAU: MG 117.630



PROJETO FUNDAÇÃO RENOVA

SE
SE32752

01	C	PARA CONHECIMENTO	L.A.S.	T.H.F	C.A.S.M.	H.P.B	20/09/2024
00	B	PARA APROVAÇÃO	L.A.S.	T.H.F	C.A.S.M.	H.P.B	05/09/2024
REV.	T.E.	DESCRIÇÃO	PROJ.	DES.	VER.	APR.	DATA

T.E.	(A) PRELIMINAR	(C) PARA CONHECIMENTO	(E) PARA CONSTRUÇÃO	(G) CONFORME CONSTRUÍDO
TIPO DE EMISSÃO	(B) PARA APROVAÇÃO	(D) PARA COTAÇÃO	(F) CONFORME COMPRADO	(H) CANCELADO

Código: FM-ENG-022 N° da Revisão: 06 Elaborador: Fernando de Abreu Estevão Aprovador: Carlos Alberto Martini Data da Aprovação: 11/01/2024 Periodicidade de Revisão: Anual

ESCALA	N° CONTRATADA	N° FUNDAÇÃO RENOVA	REVISÃO
S/E	HBR135-23-RENOVA-PT11- C-DES008	N023506-P-100002	01

Classificação: Pública

[FORMATO A1]