PLANTA CONCEITUAL
CAPTAÇÃO RIO PEQUENO
ESC. 1:75

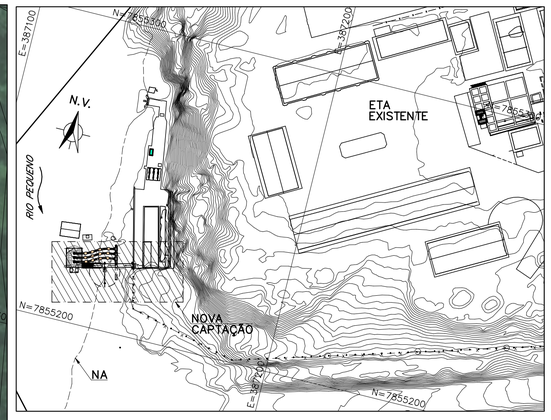

PLANTA CHAVE
ESC. 1:1000

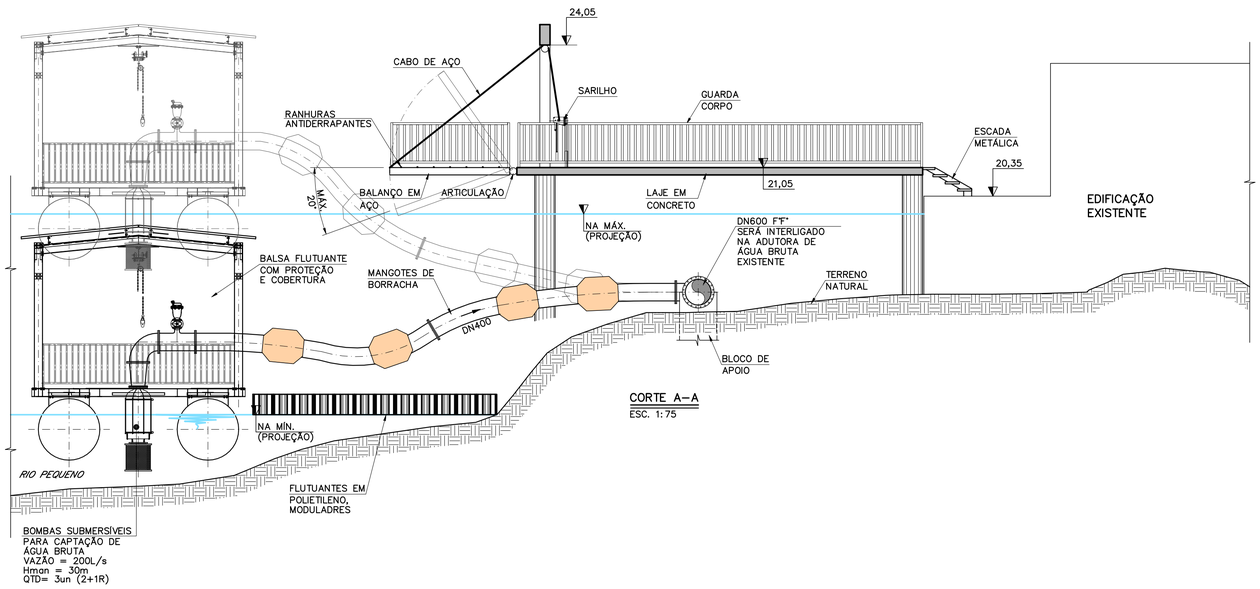

CORTE A–A
ESC. 1:75

NOTAS
1 – COTAS EM CENTÍMETRO, (EXCETO INDICAÇÃO CONTRÁRIA), DIÂMETROS EM MILÍMETRO (EXCETO QUANDO INDICADO), ELEVAÇÕES EM METRO, DECLIVIDADES EM METRO/METRO;

2 – TRABALHAR EM CONJUNTO COM O DESENHO:
- PLANTA CONCEITUAL – ANALISADORES/SUPERVISÓRIO – LOCAÇÃO – N024500–R–100060
- ANALISADORES/SUPERVISÓRIO – PLANTAS E CORTES – N024500–R–100061

DOCUMENTOS DE REFERÊNCIA

Resp.Técnico/Título: Eng. Civil – Leonardo Machado Marques de Souza | Nº CREA/CAU: 135749/D

REV.	T.E.	DESCRIÇÃO	PROJ.	DES.	VER.	APR.	DATA
01	C	PARA CONHECIMENTO	H.P.C	H.P.C	L.M.M	L.M.M	01/10/2024
00	B	PARA APROVAÇÃO	H.P.C	H.P.C	L.M.M	L.M.M	29/08/2024

REVISÕES

T.E. TIPO DE EMISSÃO: (A) PRELIMINAR (B) PARA APROVAÇÃO (C) PARA CONHECIMENTO (D) PARA COTAÇÃO (E) PARA CONSTRUÇÃO (F) CONFORME COMPRADO (G) CONFORME CONSTRUÍDO (H) CANCELADO

FUNDAÇÃO renova | OM engenharia

PROJETO: FUNDAÇÃO RENOVA | SE 32793

SÓCIOAMBIENTAL 02–PG 32–MELHORIA SISTEMA ABASTECIMENTO DE ÁGUA LINHARES
PROJETO CONCEITUAL – MELHORIAS DE ETA – EQUIPAMENTOS – SE32793
DESENHO – ENGENHARIA SANITÁRIA
PLANTA CONCEITUAL – CAPTAÇÃO DE ÁGUA BRUTA RIO PEQUENO

ESCALA	Nº CONTRATADA	Nº FUNDAÇÃO RENOVA	REVISÃO
INDICADA	725-AA-BS-01-SAA-SAA01-DS-003	N024500–R–100062	01

Código: FM–ENG–022 | Nºda Revisão: 06
Elaborador: Fernando de Abreu Estevão | Aprovador: Carlos Alberto Martini
Data da Aprovação: 11/01/2024 | Periodicidade de Revisão: Bienal
Classificação: Pública
[FORMATO A1]