
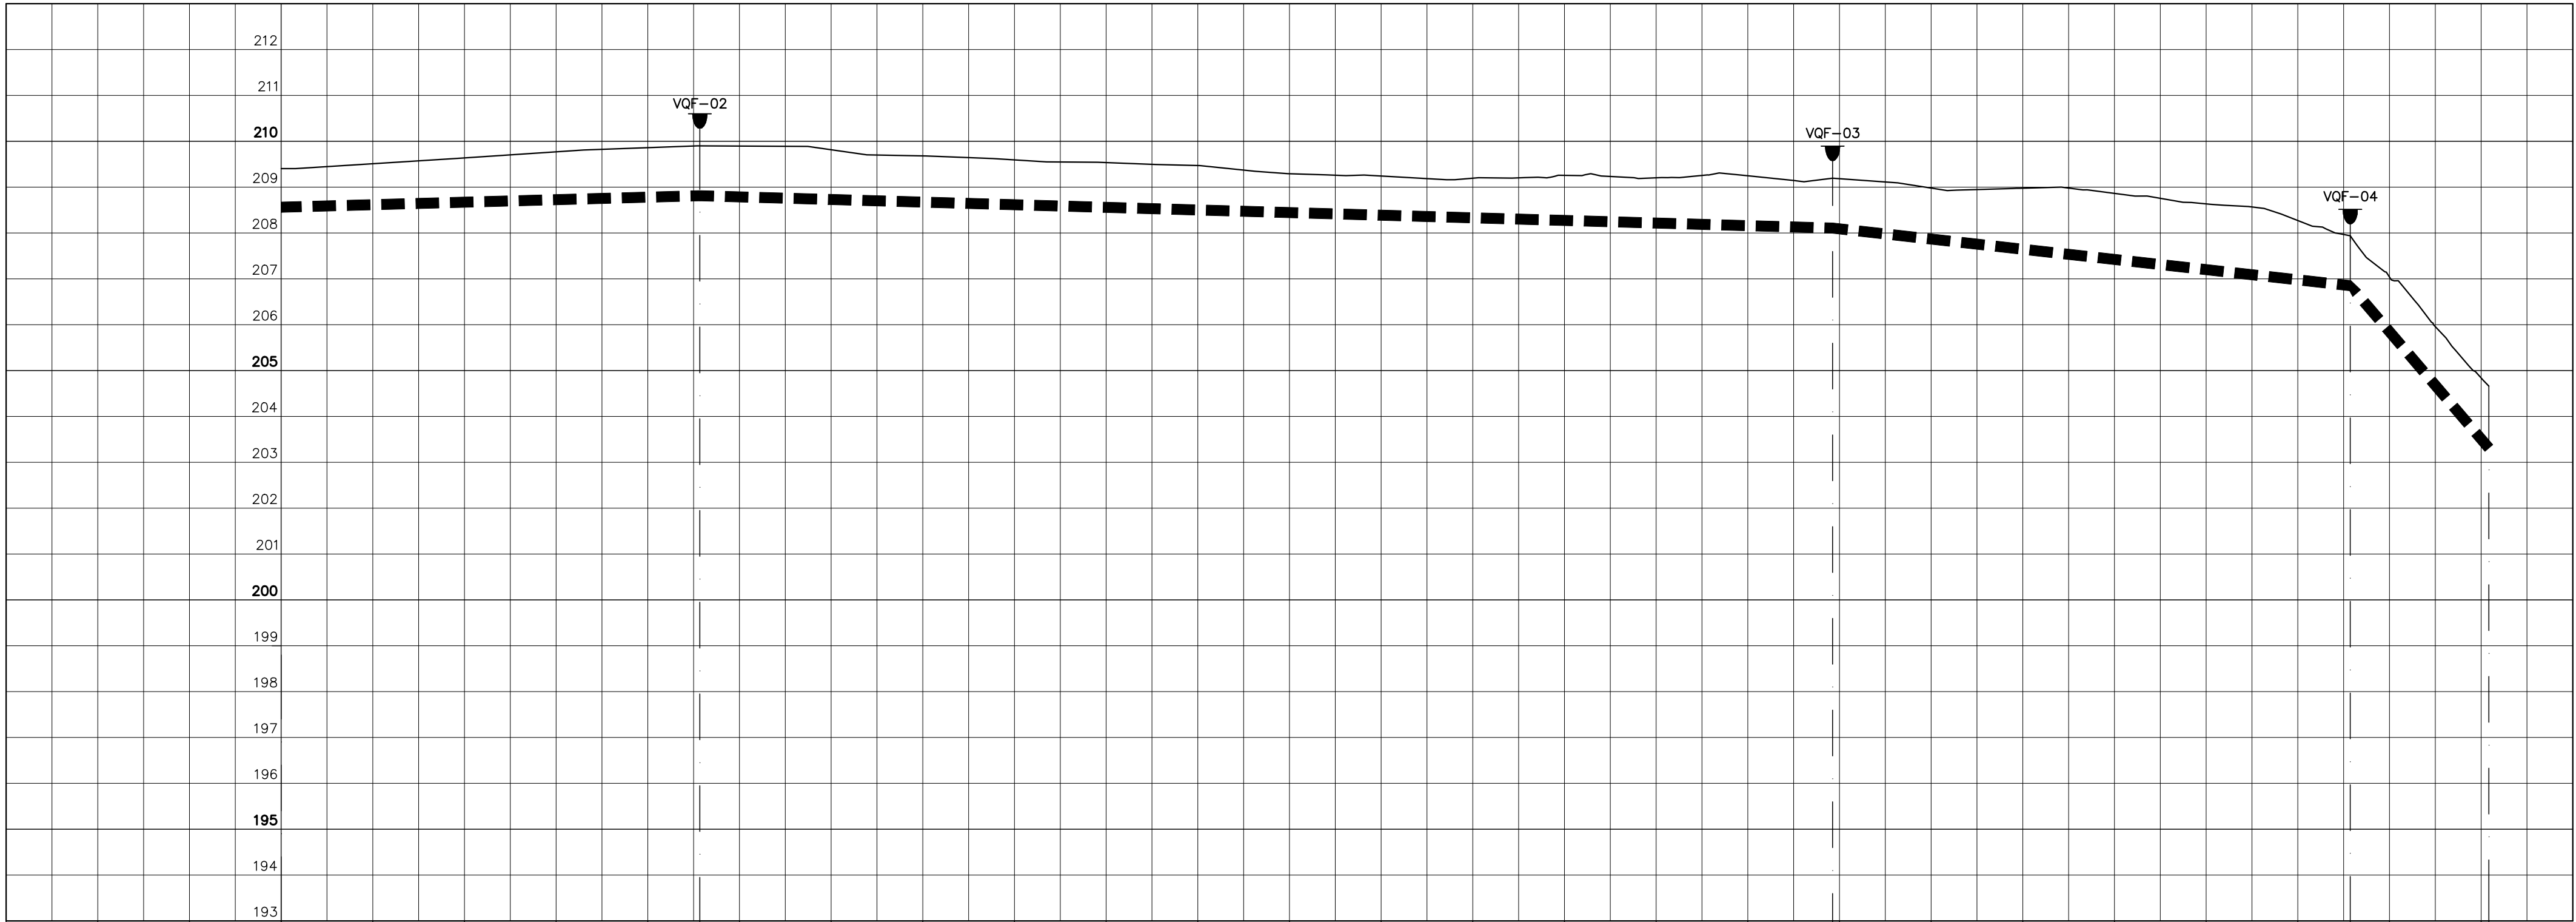


PLANTA
ESC. 1:1000

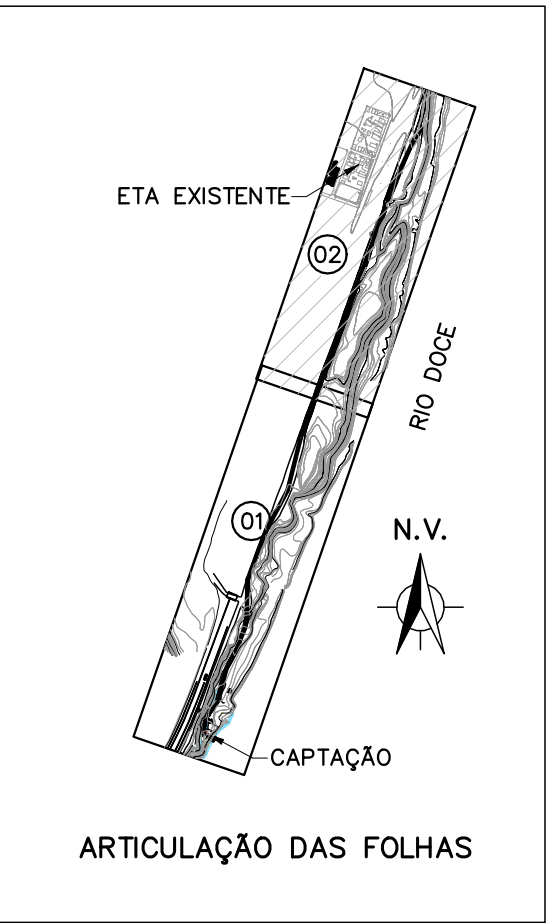

ESTACA	34+11,35	46+18,50	52+11,44	54+1,68
EXTENSÃO (m)	246,44	247,15	112,94	30,25
EXTENSÃO ACUMULADA	691,35	938,50	1051,34	1081,89
COTA TERRENO (m)	209,900	209,195	207,940	204,640
COTA TUBO - GIT (m)	208,700	207,995	206,740	203,198
PROFUNDIDADE (m)	1,20	1,20	1,20	1,44
DIÂMETRO/MAT. (mm)	225/PEAD	225/PEAD	225/PEAD	225/PEAD
DECLIVIDADE (m/m)	0,00273	0,00285	0,01111	0,11710
TIPO DE-PAVIMENTO	TERRA	TERRA	TERRA	TERRA

01	TUBO PEAD, PE100, SDR17	6"	m	1086,0
ADUTORA				
ITEM	DESCRIÇÃO	DIÂM.	UNID.	QUANT.
RELAÇÃO DE MATERIAIS				

- NOTAS
- 1 - COTAS EM CENTÍMETRO, DIÂMETROS EM MILÍMETRO (EXCETO QUANDO INDICADO), ELEVACOES EM METRO, DECLIVIDADES EM METRO/METRO;
 - 2 - PARA DETALHE DE ASSENTAMENTO E INICIO DA ADUTORA, VER DESENHO N022500-T-100089.
 - 3 - PARA DETALHE DE CAIXAS DE VENTOSA, DESCARGA, INTERLIGAÇÃO E POÇO SECO, VER DESENHO N022500-T-100091.
 - 4 - RECOBRIMENTO MINIMO DA ADUTORA: 0,80m.
 - 5 - RAIO DE CURVATURA MINIMO DOS TUBOS DE PEAD: 6,75m (30xDE).
 - 6 - A ADUTORA EXISTENTE FUNCIONARÁ COMO DESCARGA DA ADUTORA PROJETADA.



- LEGENDA:
- ADUTORA DE ÁGUA BRUTA EXISTENTE
 - - - ADUTORA DE ÁGUA BRUTA PROJETADA
 - DSC - DESCARGA
 - VQF - VENTOSA QUATRIFUNÇÃO

DOCUMENTOS DE REFERÊNCIA

- LEVANTAMENTOS TOPOGRÁFICOS: N022500-F-100002, N022500-F-100006 E N022500-F-100009

Responsável Técnico: Leonardo Machado Marques de Souza			CREA:135749/D		ART N° : 1420190000000592314			
04	C	PARA CONHECIMENTO	LMS	HC	LMS	LMC	04/10/24	
03	C	PARA CONHECIMENTO	LMS	HC	LMS	LMC	21/08/23	
02	B	PARA APROVAÇÃO	LMS	HC	LMS	LMC	27/07/23	
01	B	PARA APROVAÇÃO	LMS	HC	LMS	LMC	07/06/23	
00	B	PARA APROVAÇÃO	LMS	HC	LMS	LMC	19/04/23	
REV.	T.E.	DESCRIÇÃO	PROJ.	DES.	VER.	APR.	DATA	
REVISÕES								
T.E.	(A) PRELIMINAR	(C) PARA CONHECIMENTO	(E) PARA CONSTRUÇÃO	(G) CONFORME CONSTRUÍDO				
TIPO DE EMISSÃO	(B) PARA APROVAÇÃO	(D) PARA COTAÇÃO	(F) CONFORME COMPRADO	(H) CANCELADO				

Código: FM-ENG-022
Nº da Revisão: 05
Elaborador: Rachel Cezar
Aprovador: Christiano Augusto de Barros
Data da Aprovação: 28/04/2021
Periodicidade de Revisão: Anual

			
PROJETO		SE 32578	
FUNDÇÃO RENOVA			
SÓCIOAMBIENTAL 02-PG 32-MELHORIA SISTEMA ABASTECIMENTO DE ÁGUA BELO ORIENTE			
PROJETO BÁSICO – PROJ. CAPT. PRINCIPAL E ADEQUAÇÕES BELO HORIENTE – SE32578			
DESENHO – TUBULAÇÃO E SISTEMAS			
ADUTORA DE ÁGUA CAPTAÇÃO PRINCIPAL – PLANTA E PERFIL 02/02			
ESCALA	Nº CONTRATADA	Nº FUNDAÇÃO RENOVA	REVISÃO
INDICADA	617-AA-BS-01-SAA-SAA01-DS-006	N022500–T–100090	04
Classificação: Pública			

[FORMATO A1]