




DETALHE 02
CX. VENTOSA (4x)
ESC. 1:25

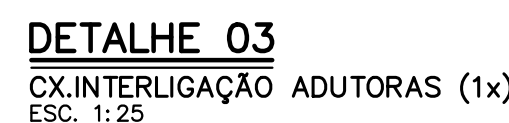

ACESSÓRIOS

CX.INTERLIGAÇÃO ADUTORAS (1x)

ACESSÓRIOS

CAIXA DE VENTOSA (4x

ACESSÓRIOS

CAIXA DE DESCARG.

RELAÇÃO DE MATERIAIS

NOTAS

DOCUMENTOS DE REFERÊNCIA

REVISÕES

Código: FM-ENG-02:

Elaborador: Rachel Cezar

Data da Aprovação: 28/04/2021



SE

ESCALA	Nº CONTRATADA	Nº FUNDAÇÃO RENOVA	REVISÃO
INDICADA	617-AA-BS-01-SAA-SAA01-DS-008	N022500-T-100091	04

[FORMATO A1