A – A

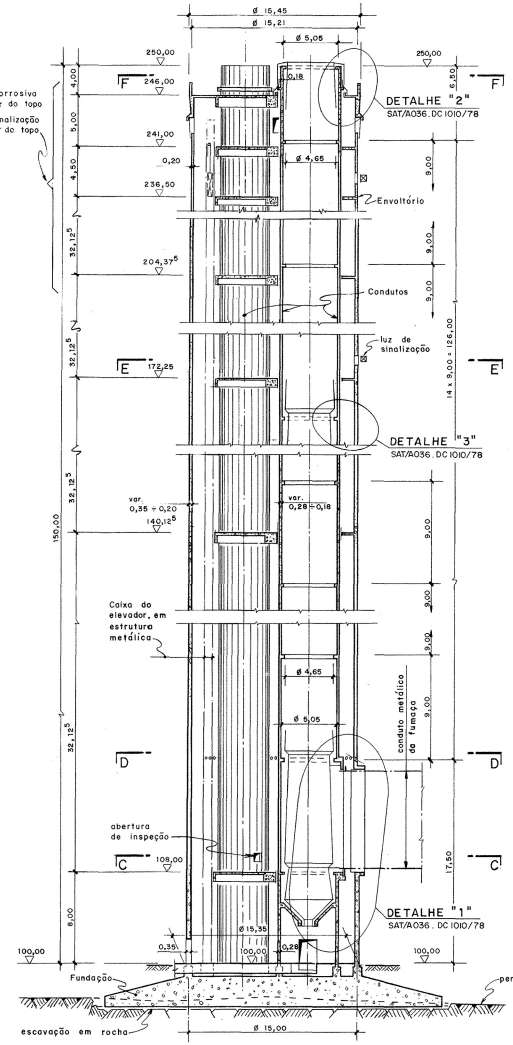

PLANTA DA FUNDAÇÃO

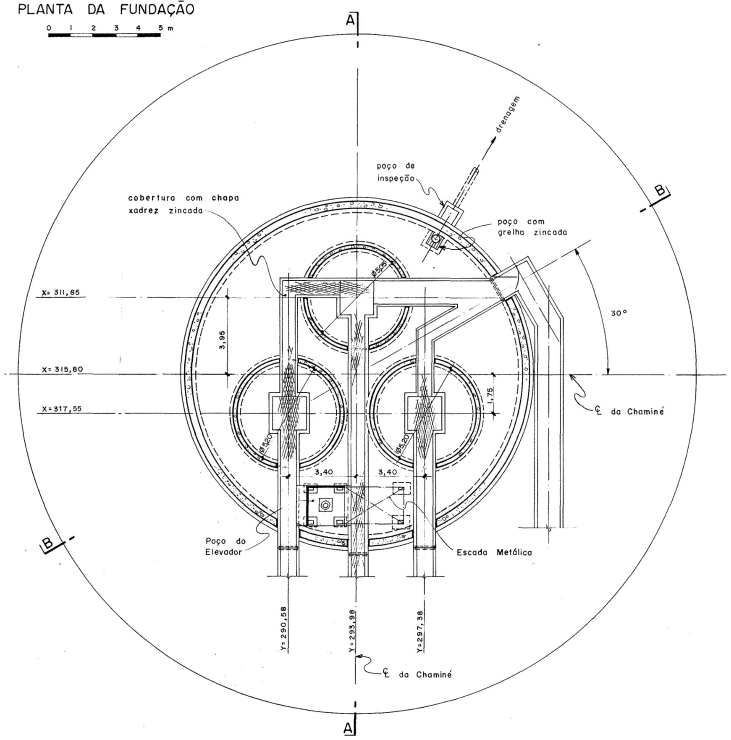

B – B

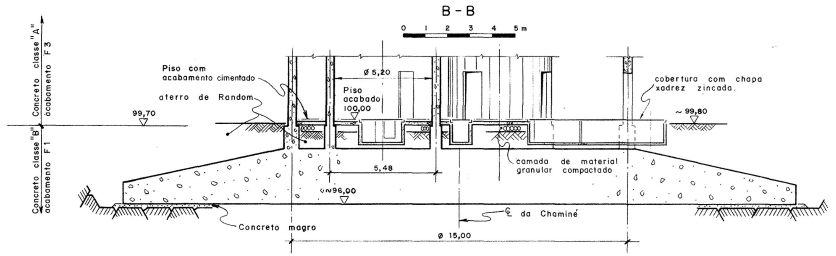

DES. Nº

DESENHOS DE REFERÊNCIA

ARRANJO GERAL	SAT/A012.DG1004/78

NOTAS

1- A cota de obra 100,00 corresponde à altitude 229,20 metros.
2- As dimensões indicadas são aproximadas e poderão ser alteradas em função do cálculo definitivo da Chaminé.
3- A escavação para a Fundação tem que atingir um plano de apoio sobre rocha. Se este for encontrado abaixo da cota indicada, haverá enchimento com concreto magro até atingir a cota prevista para apoio da Fundação.
4- Exceto indicado de outra forma, o concreto a ser utilizado nos estruturas, de acordo com as Especificações Técnicas, deverá ser:
a) Concreto magro classe "D"
b) Fundação classe "B"
c) Superestruturas classe "A"
5- A Fundação terá acabamento F1, sendo previsto para todas as Superestruturas acabamento F3.
6- Para os cortes C-C à F-F ver SAT/A036.DC1010/78
7- Dimensões dadas em metros, salvo indicação contrária.

elc ELC-ELECTROCONSULT DO BRASIL LTDA.			
PROJETADO:	VISTO:		
DESENHADO: D.Vito	RESPONS. RT - CREA Nº 8313-D		
CONFERIDO:	DATA 10-04-78		
DES. Nº TCA – B – 3200 – 101			

Nº	DESENHO DE CONTRATO / DISCRIMINAÇÃO DAS REVISÕES	DATA	RESP. ELC	DATA	APROVADO

COMPANHIA ESTADUAL DE ENERGIA ELÉTRICA
USINA TERMELÉTRICA PRESIDENTE MÉDICI – FASE B (2 x 160 MW)

CIVIL – FORMAS	DATA 30/11	CONTRA.
CALDEIRAS E AUXILIARES	30/11	PROJ. RESP.
CHAMINÉ	30/11	CHEFE DEPT.
CORTE VERTICAL TÍPICO E FUNDAÇÃO	01/12	APROVADO
ESC. INDICADAS	DES. Nº SAT/A036.DC1009/78	R- FL.

ESTE DESENHO É PROPRIEDADE DA CEEE – NÃO PODE SER TRANSFERIDO OU USADO PARA OUTROS FINS SEM AUTORIZAÇÃO ESCRITA