


- LEGENDA:**
- CURVAS DE NÍVEL
  - LIMITE DA ÁREA IMPACTADA
  - ACESSO EXISTENTE
  - SEÇÃO TIPO B
  - SEÇÃO TIPO D
  - ALINHAMENTO DO RIO GUALAXO DO NORTE
  - Q2 - NÍVEL D'ÁGUA ESTIMADO PARA VAZÃO COM TEMPO DE RETORNO DE 2 ANOS
  - Q10 - NÍVEL D'ÁGUA ESTIMADO PARA VAZÃO COM TEMPO DE RETORNO DE 10 ANOS
  - APP
  - TG-00 - TRIBUTÁRIOS DO RIO GUALAXO DO NORTE
  - CORPO D'ÁGUA
  - ILHA

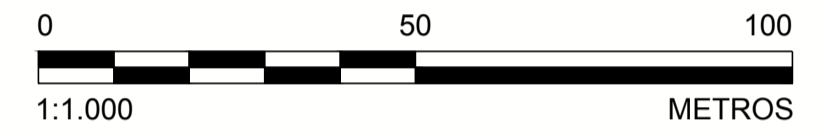


**NOTAS**

1. DIMENSÕES E ELEVAÇÕES EM METRO, EXCETO ONDE INDICADA;
2. A(S) ESCALA(S) INDICADA(S) NESTE DESENHO REFERE(M)-SE AO FORMATO "A1";
3. SISTEMA DE COORDENADAS UTILIZADO: SIRGAS 2000, FUSO 23S;
4. OS TRABALHOS DE RECUPERAÇÃO DEVERÃO SER REALIZADOS ATÉ O LIMITE DA ÁREA IMPACTADA, CONFORME ORIENTAÇÃO DO ENGENHEIRO DE CAMPO DA PROJETISTA;
5. TODAS AS OBRAS DEVERÃO SER CONSTRUÍDAS DE ACORDO COM OS DESENHOS, ESPECIFICAÇÕES TÉCNICAS E O ACOMPANHAMENTO EM CAMPO DO ENGENHEIRO DA PROJETISTA;
6. OS DETALHES DAS SEÇÕES TIPO E AS INFORMAÇÕES REFERENTES A CADA ESTACA ESTÃO APRESENTADOS NO DESENHO DE RESUMO DO DIMENSIONAMENTO;
7. AS ÁREAS DE PRESERVAÇÃO PERMANENTE (APP) FORAM DELIMITADAS CONFORME LEGISLAÇÃO PERTINENTE (LEI Nº 12.651, DE 25 DE MAIO DE 2012);
8. OS TERMOS E.G.A22-0+0 À E.G.A22-152+13,39 REPRESENTAM O ESTAQUEAMENTO DO RIO GUALAXO DO NORTE ESPECÍFICO PARA O TRECHO DA ÁREA 22, QUE FOI CRIADO UTILIZANDO O NOVO LEVANTAMENTO TOPOGRÁFICO LIDAR, COM OBJETIVO DE NÃO ALTERAR O ESTAQUEAMENTO DAS DEMAIS ÁREAS;
9. OS CORPOS D'ÁGUA APRESENTADOS NO DESENHO CORRESPONDEM A LAGOAS NATURAIS, AÇUDES OU POÇOS DE GARIMPO. DURANTE A EXECUÇÃO DOS TRABALHOS DEVE SER PROVIDENCIADO O CERCAMENTO DOS MESMOS POR QUESTÃO DE SEGURANÇA. PARA CERCAS VER DESENHO DE NOTAS E ESPECIFICAÇÕES TÉCNICAS PARA SERVIÇOS DE BIOENGENHARIA;
10. ILHA EXISTENTE NECESSITANDO DE PROTEÇÃO COM BIOENGENHARIA.
11. PARA PLANTA E DIMENSIONAMENTO DOS DISPOSITIVOS DE DRENAGEM VER DESENHOS DE DRENAGEM SUPERFICIAL.
12. OS SUBTIPOS DA SEÇÃO TIPO "B" (B1 A B5) ESTÃO APRESENTADOS NO DESENHO DE RESUMO DO DIMENSIONAMENTO, ENQUANTO QUE OS SUBTIPOS DA SEÇÃO TIPO "D" (D1 A D8) SERÃO DEFINIDOS EM CAMPO PELO ENGENHEIRO DA PROJETISTA TENDO COMO REFERÊNCIA OS CRITÉRIOS APRESENTADOS NA TABELA COMPLEMENTAR DO MESMO DESENHO.
13. OS TIPOS E SUBTIPOS PREVISTOS EM PROJETO PODERÃO SER ALTERADOS EM CAMPO CONFORME AVALIAÇÃO DO ENGENHEIRO DA PROJETISTA.

**DESENHOS DE REFERÊNCIA**

1. TOPOGRAFIA OBTIDA POR AEROLEVANTAMENTO PARA PERFILAMENTO DO SENSOR LASER SCANNER LIDAR-OPTTECH REALIZADO PELA ARYA INVENTÁRIO TERRITORIAL / FIDUCIAL ENGENHARIA E AEROLEVANTAMENTOS - ARQUIVOS EM DWG DISPONIBILIZADOS PELA SAMARCO;
2. SEÇÕES TIPO "A, B, C, D e E": G006900-C-100300, G006900-C-100301, G006900-C-100302, G006900-C-100341, G006900-C-100342;
3. DETALHES TÍPICOS: G006900-C-100303;
4. EXEMPLOS DE APLICAÇÕES: G006900-C-100304;
5. NOTAS E ESPECIFICAÇÕES TÉCNICAS - BIOENGENHARIA: G006900-C-100356;
6. DRENAGEM SUPERFICIAL - PLANTAS E TABELAS: G006900-C-100636, G006900-C-100637, G006900-C-100641 E G006900-C-100642;
7. LOCALIZAÇÃO E ACESSOS ÁREAS NÃO PRIORITÁRIAS 22: G006984-G-100018;
8. LOCALIZAÇÃO E ACESSOS ÁREAS NÃO PRIORITÁRIAS: G006984-G-100012;
9. RESUMO DO DIMENSIONAMENTO - ÁREA NÃO PRIORITÁRIA 22: G006900-C-100643.

ESPESURAS DE LINHAS DA SAMARCO  
 1 - RED - 0,10mm  
 2 - VERDE - 0,20mm  
 3 - AZUL - 0,20mm  
 4 - VERMELHO - 0,20mm  
 5 - AMARELO - 0,20mm  
 6 - CINZA - 0,20mm

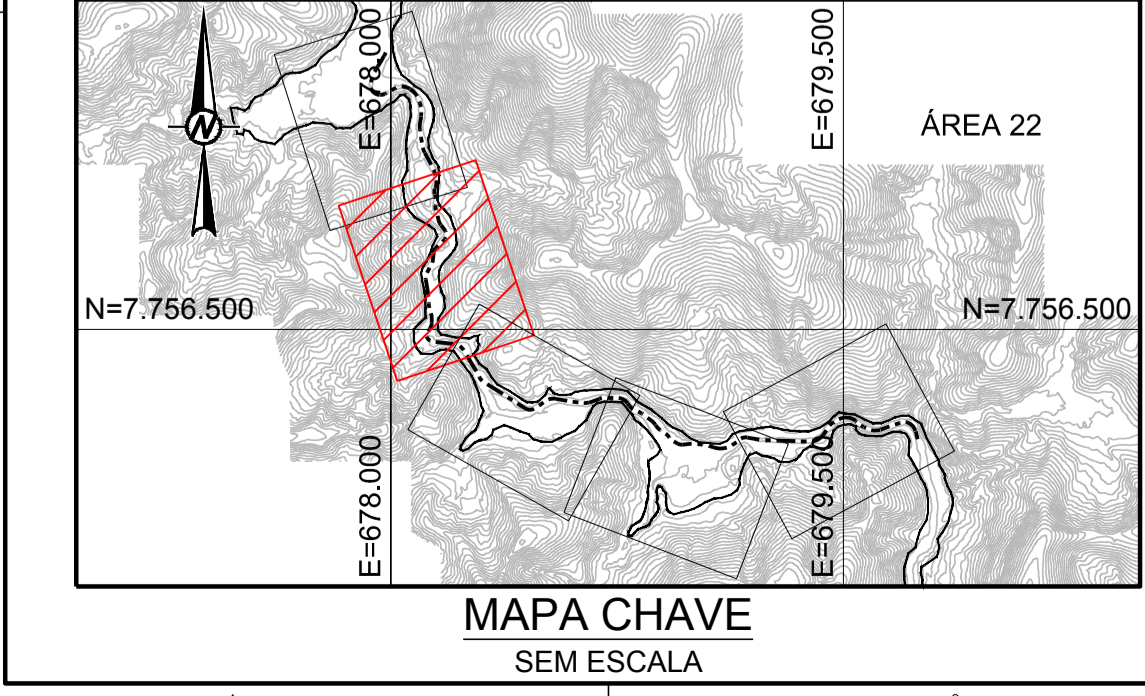

QUADRO DE LOCAÇÃO		
ESTACA	NORTE	LESTE
E.G.A22-30+0	7.756.998,34	678.152,25
E.G.A22-35+0	7.756.899,77	678.149,20
E.G.A22-40+0	7.756.808,72	678.185,08
E.G.A22-45+0	7.756.725,52	678.138,49
E.G.A22-50+0	7.756.631,58	678.121,45
E.G.A22-55+0	7.756.533,13	678.136,95
E.G.A22-60+0	7.756.458,39	678.150,36
E.G.A22-65+0	7.756.429,05	678.242,05

**PLANTA**  
ESCALA 1:1.000

REVISÃO	Nº	DESCRIÇÃO	T.E.	DATA	DES.	VERIF.	APROV.	LIBER.
1		P/ CONSTRUÇÃO - ATENDENDO COMENTÁRIOS (NOTAS 12 E 13) E REVISÃO GOLDER	E	05/05/17	LM	MD	AH	AH
0		EMISSÃO INICIAL - P/ APROVAÇÃO	B	17/02/17	LM	MD	SC	AH

DESENHO No. **D1-E40-522\_159-515-2282\_01-J**

T.E. - TIPOS DE EMISSÃO

A - PRELIMINAR    C - P/ CONHECIMENTO    E - P/ CONSTRUÇÃO    G - CONF. CONSTRUÍDO    L - APROVADO  
 B - P/APROVAÇÃO    D - P/ COTAÇÃO    F - CONF. COMPRADO    H - CANCELADO

**EMISSÃO**

DES. LM 05/05/17	<b>SAMARCO MINERAÇÃO S.A.</b> TÍTULO: CERMANO - GERAL OBRAS EXTERNAS PROJETO DE RECUPERAÇÃO AMBIENTAL DE RIOS PRINCIPAIS ÁREA NÃO PRIORITÁRIA 22 PLANTA - FOLHA 2/5	ESCALA INDICADA	No. SAMARCO <b>G006900-C-100632</b>	REVISÃO 1
PROJ. GP 05/05/17				
VERIF. MD 05/05/17				
APROV. AH 05/05/17				