


**LEGENDA:**

- CURVAS DE NÍVEL
- LIMITE DA ÁREA IMPACTADA
- ACESSO EXISTENTE
- SEÇÃO TIPO A
- SEÇÃO TIPO B
- SEÇÃO TIPO C
- SEÇÃO TIPO D
- SEÇÃO TIPO E
- ALINHAMENTO DO RIO GUALAXO DO NORTE
- Q2 - NÍVEL D'ÁGUA ESTIMADO PARA VAZÃO COM TEMPO DE RETORNO DE 2 ANOS
- Q10 - NÍVEL D'ÁGUA ESTIMADO PARA VAZÃO COM TEMPO DE RETORNO DE 10 ANOS
- APP
- TG-00 - TRIBUTÁRIOS DO RIO GUALAXO DO NORTE
- ESTRUTURA EM ENROCAMENTO
- CORPO D'ÁGUA

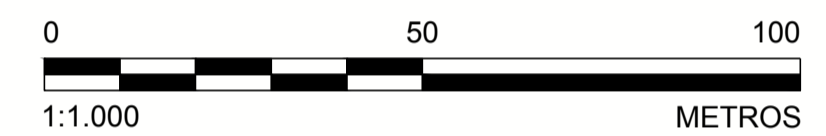


- NOTAS
1. DIMENSÕES E ELEVAÇÕES EM METRO, EXCETO ONDE INDICADA;
  2. A(S) ESCALA(S) INDICADA(S) NESTE DESENHO REFERE(M)-SE AO FORMATO "A1";
  3. SISTEMA DE COORDENADAS UTILIZADO: SIRGAS 2000, FUSO 23S;
  4. SISTEMAS DE DRENAGEM DEVERÃO SER CONSTRUÍDOS ABRANGENDO O PERÍMETRO EXTERNO À ÁREA IMPACTADA, DE MANEIRA A EVITAR QUE AS ÁGUAS PLUVIAIS ADVINDAS DE TRENCHOS A MONTANTE PROVOQUEM EROSIÃO E CARREAMENTO DE REJEITOS PARA O RIO, CONFORME DETALHADO NOS DESENHOS DE PLANÍCIE DE INUNDAÇÃO;
  5. OS TRABALHOS DE RECUPERAÇÃO DEVERÃO SER REALIZADOS ATÉ O LIMITE DA ÁREA IMPACTADA, CONFORME ORIENTAÇÃO DO ENGENHEIRO DE CAMPO DA PROJETISTA;
  6. TODAS AS OBRAS DEVERÃO SER CONSTRUÍDAS DE ACORDO COM OS DESENHOS, ESPECIFICAÇÕES TÉCNICAS E O ACOMPANHAMENTO EM CAMPO DO ENGENHEIRO DA PROJETISTA;
  7. OS DETALHES DAS SEÇÕES TIPO SERÃO INFORMADOS ATRAVÉS DE TABELA COMPLEMENTAR CONTENDO AS INFORMAÇÕES DE REFERÊNCIA PARA CADA ESTACA;
  8. AS ÁREAS DE PRESERVAÇÃO PERMANENTE (APP) FORAM DELIMITADAS CONFORME LEGISLAÇÃO PERTINENTE (LEI Nº 12.651, DE 25 DE MAIO DE 2012);
  9. O TERMO E.G. 1000 REPRESENTA O ESTAQUEAMENTO DO RIO GUALAXO DO NORTE NA ESTACA 1000. O PONTO DE REFERÊNCIA DO ESTAQUEAMENTO DO RIO GUALAXO DO NORTE FOI DEFINIDO COMO E.G. 1000+0 NA CONFLUÊNCIA ENTRE O RIO SANTARÉM E O RIO GUALAXO DO NORTE;
  10. OS CORPOS D'ÁGUA APRESENTADOS NO DESENHO CORRESPONDEM A LAGOAS NATURAIS. AÇUDES OU POÇOS DE GARIMPO, DURANTE A EXECUÇÃO DOS TRABALHOS DEVE SER PROVIDENCIADO O CERCAMENTO DOS MESMOS POR QUESTÃO DE SEGURANÇA. PARA CERCAS VER DESENHO DE NOTAS E ESPECIFICAÇÕES TÉCNICAS PARA SERVIÇOS DE BIOENGENHARIA.

- DESENHOS DE REFERÊNCIA
1. LEVANTAMENTO PLANIALTIMÉTRICO DE TRIBUTÁRIOS REALIZADO PELA ARYA INVENTÁRIO TERRITORIAL / FIDUCIAL ENGENHARIA E AEROLEVANTAMENTOS - CN\_SIRGAS\_UTM\_O\_SAMARCO.dwg;
  2. SEÇÕES TIPO "A, B, C, D e E": G006900-C-100300, G006900-C-100301, G006900-C-100302, G006900-C-100341, G006900-C-100342;
  3. DETALHES TÍPICOS: G006900-C-100303;
  4. EXEMPLOS DE APLICAÇÕES: G006900-C-100304;
  5. PLANÍCIE DE INUNDAÇÃO: G006900-C-100344 A G006900-C-100348 E G006900-C-100352;
  6. LOCALIZAÇÃO E ACESSOS ÁREA PRIORITÁRIA 6: G006984-G-100104;
  7. LOCALIZAÇÃO E ACESSOS ÁREAS PRIORITÁRIAS: G006984-G-100100;
  8. TABELA RESUMO DIMENSIONAMENTO ÁREA 6: G006900-C-100413 E G006900-C-100479;
  9. NOTAS E ESPECIFICAÇÕES TÉCNICAS - BIOENGENHARIA: G006900-C-100356.

**QUADRO DE LOCAÇÃO**

ESTACA	NORTE	LESTE
E.G. 4.080+0	7.757.725,49	698.223,52
E.G. 4.085+0	7.757.730,29	698.322,65
E.G. 4.090+0	7.757.734,18	698.419,98
E.G. 4.095+0	7.757.718,10	698.518,12
E.G. 4.100+0	7.757.688,38	698.613,42
E.G. 4.105+0	7.757.739,11	698.688,47
E.G. 4.110+0	7.757.820,26	698.746,90

**PLANTA**  
ESCALA 1:1.000

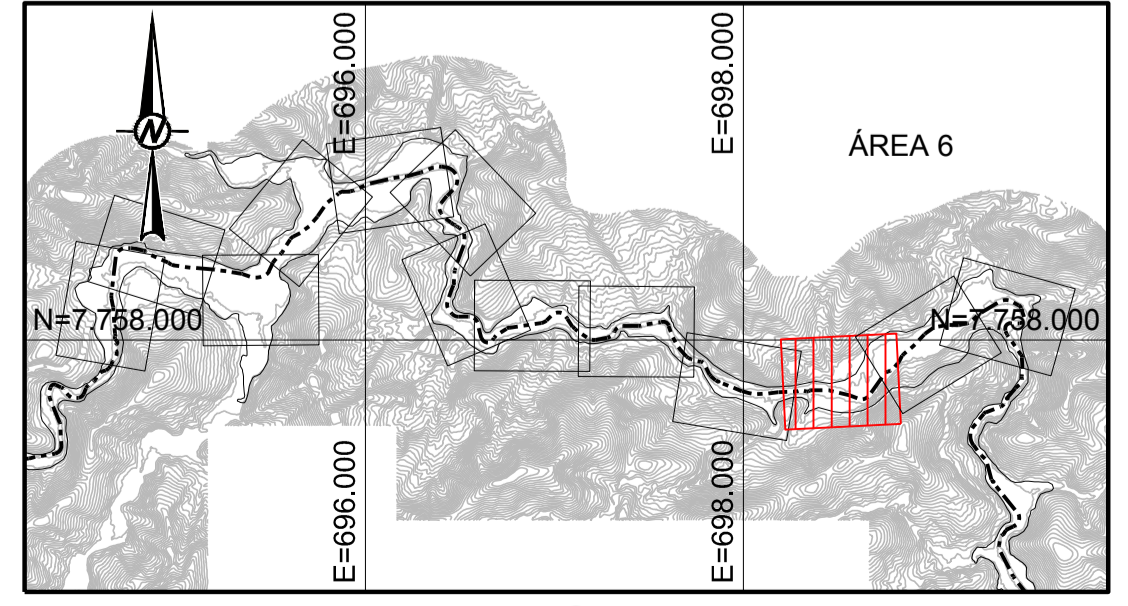

Nº	DESCRIÇÃO	T.E.	DATA	DES.	VERIF.	APROV.	LIBER.
1	P/ CONSTRUÇÃO	E	08/11/16	RR	MD	SC	AH
0	P/ APROVAÇÃO - EMISSÃO INICIAL	B	24/10/16	RR	MD	SC	AH

DESENHO No. **D1-E26-195-159-515-2282\_01-J**

T.E. - TIPOS DE EMISSÃO

A - PRELIMINAR    C - P/ CONHECIMENTO    E - P/ CONSTRUÇÃO    G - CONF. CONSTRUÍDO    L - APROVADO  
 B - P/APROVAÇÃO    D - P/ COTAÇÃO    F - CONF. COMPRADO    H - CANCELADO

**EMISSÃO**

DES. RR 08/11/16  
 PROJ. AP 08/11/16  
 VERIF. MD 08/11/16  
 APROV. SC 08/11/16

**SAMARCO MINERAÇÃO S.A.**

TÍTULO **GERMANO - GERAL**  
**PROJETO DE RECUPERAÇÃO AMBIENTAL DE RIOS PRINCIPAIS**  
**ÁREA PRIORITÁRIA 6**  
**PLANTA - FOLHA 11/13**

ESCALA INDICADA **G006900-C-100410** REVISÃO 1

ESPESURAS DE LINHAS DA SAMARCO  
 1 - PRELIMINAR  
 2 - YELLOW  
 3 - GREEN  
 4 - BLUE  
 5 - WHITE  
 6 - GRAY  
 7 - BLACK  
 8 - RED  
 9 - MAGENTA  
 10 - CYAN  
 11 - BROWN  
 12 - PINK  
 13 - PURPLE  
 14 - ORANGE  
 15 - LIGHT BLUE  
 16 - LIGHT GREEN  
 17 - LIGHT PINK  
 18 - LIGHT PURPLE  
 19 - LIGHT ORANGE  
 20 - LIGHT BLUE  
 21 - LIGHT GREEN  
 22 - LIGHT PINK  
 23 - LIGHT PURPLE  
 24 - LIGHT ORANGE  
 25 - LIGHT BLUE  
 26 - LIGHT GREEN  
 27 - LIGHT PINK  
 28 - LIGHT PURPLE  
 29 - LIGHT ORANGE  
 30 - LIGHT BLUE  
 31 - LIGHT GREEN  
 32 - LIGHT PINK  
 33 - LIGHT PURPLE  
 34 - LIGHT ORANGE  
 35 - LIGHT BLUE  
 36 - LIGHT GREEN  
 37 - LIGHT PINK  
 38 - LIGHT PURPLE  
 39 - LIGHT ORANGE  
 40 - LIGHT BLUE  
 41 - LIGHT GREEN  
 42 - LIGHT PINK  
 43 - LIGHT PURPLE  
 44 - LIGHT ORANGE  
 45 - LIGHT BLUE  
 46 - LIGHT GREEN  
 47 - LIGHT PINK  
 48 - LIGHT PURPLE  
 49 - LIGHT ORANGE  
 50 - LIGHT BLUE  
 51 - LIGHT GREEN  
 52 - LIGHT PINK  
 53 - LIGHT PURPLE  
 54 - LIGHT ORANGE  
 55 - LIGHT BLUE  
 56 - LIGHT GREEN  
 57 - LIGHT PINK  
 58 - LIGHT PURPLE  
 59 - LIGHT ORANGE  
 60 - LIGHT BLUE  
 61 - LIGHT GREEN  
 62 - LIGHT PINK  
 63 - LIGHT PURPLE  
 64 - LIGHT ORANGE  
 65 - LIGHT BLUE  
 66 - LIGHT GREEN  
 67 - LIGHT PINK  
 68 - LIGHT PURPLE  
 69 - LIGHT ORANGE  
 70 - LIGHT BLUE  
 71 - LIGHT GREEN  
 72 - LIGHT PINK  
 73 - LIGHT PURPLE  
 74 - LIGHT ORANGE  
 75 - LIGHT BLUE  
 76 - LIGHT GREEN  
 77 - LIGHT PINK  
 78 - LIGHT PURPLE  
 79 - LIGHT ORANGE  
 80 - LIGHT BLUE  
 81 - LIGHT GREEN  
 82 - LIGHT PINK  
 83 - LIGHT PURPLE  
 84 - LIGHT ORANGE  
 85 - LIGHT BLUE  
 86 - LIGHT GREEN  
 87 - LIGHT PINK  
 88 - LIGHT PURPLE  
 89 - LIGHT ORANGE  
 90 - LIGHT BLUE  
 91 - LIGHT GREEN  
 92 - LIGHT PINK  
 93 - LIGHT PURPLE  
 94 - LIGHT ORANGE  
 95 - LIGHT BLUE  
 96 - LIGHT GREEN  
 97 - LIGHT PINK  
 98 - LIGHT PURPLE  
 99 - LIGHT ORANGE  
 100 - LIGHT BLUE  
 101 - LIGHT GREEN  
 102 - LIGHT PINK  
 103 - LIGHT PURPLE  
 104 - LIGHT ORANGE  
 105 - LIGHT BLUE  
 106 - LIGHT GREEN  
 107 - LIGHT PINK  
 108 - LIGHT PURPLE  
 109 - LIGHT ORANGE  
 110 - LIGHT BLUE  
 111 - LIGHT GREEN  
 112 - LIGHT PINK  
 113 - LIGHT PURPLE  
 114 - LIGHT ORANGE  
 115 - LIGHT BLUE  
 116 - LIGHT GREEN  
 117 - LIGHT PINK  
 118 - LIGHT PURPLE  
 119 - LIGHT ORANGE  
 120 - LIGHT BLUE  
 121 - LIGHT GREEN  
 122 - LIGHT PINK  
 123 - LIGHT PURPLE  
 124 - LIGHT ORANGE  
 125 - LIGHT BLUE  
 126 - LIGHT GREEN  
 127 - LIGHT PINK  
 128 - LIGHT PURPLE  
 129 - LIGHT ORANGE  
 130 - LIGHT BLUE  
 131 - LIGHT GREEN  
 132 - LIGHT PINK  
 133 - LIGHT PURPLE  
 134 - LIGHT ORANGE  
 135 - LIGHT BLUE  
 136 - LIGHT GREEN  
 137 - LIGHT PINK  
 138 - LIGHT PURPLE  
 139 - LIGHT ORANGE  
 140 - LIGHT BLUE  
 141 - LIGHT GREEN  
 142 - LIGHT PINK  
 143 - LIGHT PURPLE  
 144 - LIGHT ORANGE  
 145 - LIGHT BLUE  
 146 - LIGHT GREEN  
 147 - LIGHT PINK  
 148 - LIGHT PURPLE  
 149 - LIGHT ORANGE  
 150 - LIGHT BLUE  
 151 - LIGHT GREEN  
 152 - LIGHT PINK  
 153 - LIGHT PURPLE  
 154 - LIGHT ORANGE  
 155 - LIGHT BLUE  
 156 - LIGHT GREEN  
 157 - LIGHT PINK  
 158 - LIGHT PURPLE  
 159 - LIGHT ORANGE  
 160 - LIGHT BLUE  
 161 - LIGHT GREEN  
 162 - LIGHT PINK  
 163 - LIGHT PURPLE  
 164 - LIGHT ORANGE  
 165 - LIGHT BLUE  
 166 - LIGHT GREEN  
 167 - LIGHT PINK  
 168 - LIGHT PURPLE  
 169 - LIGHT ORANGE  
 170 - LIGHT BLUE  
 171 - LIGHT GREEN  
 172 - LIGHT PINK  
 173 - LIGHT PURPLE  
 174 - LIGHT ORANGE  
 175 - LIGHT BLUE  
 176 - LIGHT GREEN  
 177 - LIGHT PINK  
 178 - LIGHT PURPLE  
 179 - LIGHT ORANGE  
 180 - LIGHT BLUE  
 181 - LIGHT GREEN  
 182 - LIGHT PINK  
 183 - LIGHT PURPLE  
 184 - LIGHT ORANGE  
 185 - LIGHT BLUE  
 186 - LIGHT GREEN  
 187 - LIGHT PINK  
 188 - LIGHT PURPLE  
 189 - LIGHT ORANGE  
 190 - LIGHT BLUE  
 191 - LIGHT GREEN  
 192 - LIGHT PINK  
 193 - LIGHT PURPLE  
 194 - LIGHT ORANGE  
 195 - LIGHT BLUE  
 196 - LIGHT GREEN  
 197 - LIGHT PINK  
 198 - LIGHT PURPLE  
 199 - LIGHT ORANGE  
 200 - LIGHT BLUE  
 201 - LIGHT GREEN  
 202 - LIGHT PINK  
 203 - LIGHT PURPLE  
 204 - LIGHT ORANGE  
 205 - LIGHT BLUE  
 206 - LIGHT GREEN  
 207 - LIGHT PINK  
 208 - LIGHT PURPLE  
 209 - LIGHT ORANGE  
 210 - LIGHT BLUE  
 211 - LIGHT GREEN  
 212 - LIGHT PINK  
 213 - LIGHT PURPLE  
 214 - LIGHT ORANGE  
 215 - LIGHT BLUE  
 216 - LIGHT GREEN  
 217 - LIGHT PINK  
 218 - LIGHT PURPLE  
 219 - LIGHT ORANGE  
 220 - LIGHT BLUE  
 221 - LIGHT GREEN  
 222 - LIGHT PINK  
 223 - LIGHT PURPLE  
 224 - LIGHT ORANGE  
 225 - LIGHT BLUE  
 226 - LIGHT GREEN  
 227 - LIGHT PINK  
 228 - LIGHT PURPLE  
 229 - LIGHT ORANGE  
 230 - LIGHT BLUE  
 231 - LIGHT GREEN  
 232 - LIGHT PINK  
 233 - LIGHT PURPLE  
 234 - LIGHT ORANGE  
 235 - LIGHT BLUE  
 236 - LIGHT GREEN  
 237 - LIGHT PINK  
 238 - LIGHT PURPLE  
 239 - LIGHT ORANGE  
 240 - LIGHT BLUE  
 241 - LIGHT GREEN  
 242 - LIGHT PINK  
 243 - LIGHT PURPLE  
 244 - LIGHT ORANGE  
 245 - LIGHT BLUE  
 246 - LIGHT GREEN  
 247 - LIGHT PINK  
 248 - LIGHT PURPLE  
 249 - LIGHT ORANGE  
 250 - LIGHT BLUE  
 251 - LIGHT GREEN  
 252 - LIGHT PINK  
 253 - LIGHT PURPLE  
 254 - LIGHT ORANGE  
 255 - LIGHT BLUE  
 256 - LIGHT GREEN  
 257 - LIGHT PINK  
 258 - LIGHT PURPLE  
 259 - LIGHT ORANGE  
 260 - LIGHT BLUE  
 261 - LIGHT GREEN  
 262 - LIGHT PINK  
 263 - LIGHT PURPLE  
 264 - LIGHT ORANGE  
 265 - LIGHT BLUE  
 266 - LIGHT GREEN  
 267 - LIGHT PINK  
 268 - LIGHT PURPLE  
 269 - LIGHT ORANGE  
 270 - LIGHT BLUE  
 271 - LIGHT GREEN  
 272 - LIGHT PINK  
 273 - LIGHT PURPLE  
 274 - LIGHT ORANGE  
 275 - LIGHT BLUE  
 276 - LIGHT GREEN  
 277 - LIGHT PINK  
 278 - LIGHT PURPLE  
 279 - LIGHT ORANGE  
 280 - LIGHT BLUE  
 281 - LIGHT GREEN  
 282 - LIGHT PINK  
 283 - LIGHT PURPLE  
 284 - LIGHT ORANGE  
 285 - LIGHT BLUE  
 286 - LIGHT GREEN  
 287 - LIGHT PINK  
 288 - LIGHT PURPLE  
 289 - LIGHT ORANGE  
 290 - LIGHT BLUE  
 291 - LIGHT GREEN  
 292 - LIGHT PINK  
 293 - LIGHT PURPLE  
 294 - LIGHT ORANGE  
 295 - LIGHT BLUE  
 296 - LIGHT GREEN  
 297 - LIGHT PINK  
 298 - LIGHT PURPLE  
 299 - LIGHT ORANGE  
 300 - LIGHT BLUE  
 301 - LIGHT GREEN  
 302 - LIGHT PINK  
 303 - LIGHT PURPLE  
 304 - LIGHT ORANGE  
 305 - LIGHT BLUE  
 306 - LIGHT GREEN  
 307 - LIGHT PINK  
 308 - LIGHT PURPLE  
 309 - LIGHT ORANGE  
 310 - LIGHT BLUE  
 311 - LIGHT GREEN  
 312 - LIGHT PINK  
 313 - LIGHT PURPLE  
 314 - LIGHT ORANGE  
 315 - LIGHT BLUE  
 316 - LIGHT GREEN  
 317 - LIGHT PINK  
 318 - LIGHT PURPLE  
 319 - LIGHT ORANGE  
 320 - LIGHT BLUE  
 321 - LIGHT GREEN  
 322 - LIGHT PINK  
 323 - LIGHT PURPLE  
 324 - LIGHT ORANGE  
 325 - LIGHT BLUE  
 326 - LIGHT GREEN  
 327 - LIGHT PINK  
 328 - LIGHT PURPLE  
 329 - LIGHT ORANGE  
 330 - LIGHT BLUE  
 331 - LIGHT GREEN  
 332 - LIGHT PINK  
 333 - LIGHT PURPLE  
 334 - LIGHT ORANGE  
 335 - LIGHT BLUE  
 336 - LIGHT GREEN  
 337 - LIGHT PINK  
 338 - LIGHT PURPLE  
 339 - LIGHT ORANGE  
 340 - LIGHT BLUE  
 341 - LIGHT GREEN  
 342 - LIGHT PINK  
 343 - LIGHT PURPLE  
 344 - LIGHT ORANGE  
 345 - LIGHT BLUE  
 346 - LIGHT GREEN  
 347 - LIGHT PINK  
 348 - LIGHT PURPLE  
 349 - LIGHT ORANGE  
 350 - LIGHT BLUE  
 351 - LIGHT GREEN  
 352 - LIGHT PINK  
 353 - LIGHT PURPLE  
 354 - LIGHT ORANGE  
 355 - LIGHT BLUE  
 356 - LIGHT GREEN  
 357 - LIGHT PINK  
 358 - LIGHT PURPLE  
 359 - LIGHT ORANGE  
 360 - LIGHT BLUE  
 361 - LIGHT GREEN  
 362 - LIGHT PINK  
 363 - LIGHT PURPLE  
 364 - LIGHT ORANGE  
 365 - LIGHT BLUE  
 366 - LIGHT GREEN  
 367 - LIGHT PINK  
 368 - LIGHT PURPLE  
 369 - LIGHT ORANGE  
 370 - LIGHT BLUE  
 371 - LIGHT GREEN  
 372 - LIGHT PINK  
 373 - LIGHT PURPLE  
 374 - LIGHT ORANGE  
 375 - LIGHT BLUE  
 376 - LIGHT GREEN  
 377 - LIGHT PINK  
 378 - LIGHT PURPLE  
 379 - LIGHT ORANGE  
 380 - LIGHT BLUE  
 381 - LIGHT GREEN  
 382 - LIGHT PINK  
 383 - LIGHT PURPLE  
 384 - LIGHT ORANGE  
 385 - LIGHT BLUE  
 386 - LIGHT GREEN  
 387 - LIGHT PINK  
 388 - LIGHT PURPLE  
 389 - LIGHT ORANGE  
 390 - LIGHT BLUE  
 391 - LIGHT GREEN  
 392 - LIGHT PINK  
 393 - LIGHT PURPLE  
 394 - LIGHT ORANGE  
 395 - LIGHT BLUE  
 396 - LIGHT GREEN  
 397 - LIGHT PINK  
 398 - LIGHT PURPLE  
 399 - LIGHT ORANGE  
 400 - LIGHT BLUE  
 401 - LIGHT GREEN  
 402 - LIGHT PINK  
 403 - LIGHT PURPLE  
 404 - LIGHT ORANGE  
 405 - LIGHT BLUE  
 406 - LIGHT GREEN  
 407 - LIGHT PINK  
 408 - LIGHT PURPLE  
 409 - LIGHT ORANGE  
 410 - LIGHT BLUE  
 411 - LIGHT GREEN  
 412 - LIGHT PINK  
 413 - LIGHT PURPLE  
 414 - LIGHT ORANGE  
 415 - LIGHT BLUE  
 416 - LIGHT GREEN  
 417 - LIGHT PINK  
 418 - LIGHT PURPLE  
 419 - LIGHT ORANGE  
 420 - LIGHT BLUE  
 421 - LIGHT GREEN  
 422 - LIGHT PINK  
 423 - LIGHT PURPLE  
 424 - LIGHT ORANGE  
 425 - LIGHT BLUE  
 426 - LIGHT GREEN  
 427 - LIGHT PINK  
 428 - LIGHT PURPLE  
 429 - LIGHT ORANGE  
 430 - LIGHT BLUE  
 431 - LIGHT GREEN  
 432 - LIGHT PINK  
 433 - LIGHT PURPLE  
 434 - LIGHT ORANGE  
 435 - LIGHT BLUE  
 436 - LIGHT GREEN  
 437 - LIGHT PINK  
 438 - LIGHT PURPLE  
 439 - LIGHT ORANGE  
 440 - LIGHT BLUE  
 441 - LIGHT GREEN  
 442 - LIGHT PINK  
 443 - LIGHT PURPLE  
 444 - LIGHT ORANGE  
 445 - LIGHT BLUE  
 446 - LIGHT GREEN  
 447 - LIGHT PINK  
 448 - LIGHT PURPLE  
 449 - LIGHT ORANGE  
 450 - LIGHT BLUE  
 451 - LIGHT GREEN  
 452 - LIGHT PINK  
 453 - LIGHT PURPLE  
 454 - LIGHT ORANGE  
 455 - LIGHT BLUE  
 456 - LIGHT GREEN  
 457 - LIGHT PINK  
 458 - LIGHT PURPLE  
 459 - LIGHT ORANGE  
 460 - LIGHT BLUE  
 461 - LIGHT GREEN  
 462 - LIGHT PINK  
 463 - LIGHT PURPLE  
 464 - LIGHT ORANGE  
 465 - LIGHT BLUE  
 466 - LIGHT GREEN  
 467 - LIGHT PINK  
 468 - LIGHT PURPLE  
 469 - LIGHT ORANGE  
 470 - LIGHT BLUE  
 471 - LIGHT GREEN  
 472 - LIGHT PINK  
 473 - LIGHT PURPLE  
 474 - LIGHT ORANGE  
 475 - LIGHT BLUE  
 476 - LIGHT GREEN  
 477 - LIGHT PINK  
 478 - LIGHT PURPLE  
 479 - LIGHT ORANGE  
 480 - LIGHT BLUE  
 481 - LIGHT GREEN  
 482 - LIGHT PINK  
 483 - LIGHT PURPLE  
 484 - LIGHT ORANGE  
 485 - LIGHT BLUE  
 486 - LIGHT GREEN  
 487 - LIGHT PINK  
 488 - LIGHT PURPLE  
 489 - LIGHT ORANGE  
 490 - LIGHT BLUE  
 491 - LIGHT GREEN  
 492 - LIGHT PINK  
 493 - LIGHT PURPLE  
 494 - LIGHT ORANGE  
 495 - LIGHT BLUE  
 496 - LIGHT GREEN  
 497 - LIGHT PINK  
 498 - LIGHT PURPLE  
 499 - LIGHT ORANGE  
 500 - LIGHT BLUE  
 501 - LIGHT GREEN  
 502 - LIGHT PINK  
 503 - LIGHT PURPLE  
 504 - LIGHT ORANGE  
 505 - LIGHT BLUE  
 506 - LIGHT GREEN  
 507 - LIGHT PINK  
 508 - LIGHT PURPLE  
 509 - LIGHT ORANGE  
 510 - LIGHT BLUE  
 511 - LIGHT GREEN  
 512 - LIGHT PINK  
 513 - LIGHT PURPLE  
 514 - LIGHT ORANGE  
 515 - LIGHT BLUE  
 516 - LIGHT GREEN  
 517 - LIGHT PINK  
 518 - LIGHT PURPLE  
 519 - LIGHT ORANGE  
 520 - LIGHT BLUE  
 521 - LIGHT GREEN  
 522 - LIGHT PINK  
 523 - LIGHT PURPLE  
 524 - LIGHT ORANGE  
 525 - LIGHT BLUE  
 526 - LIGHT GREEN  
 527 - LIGHT PINK  
 528 - LIGHT PURPLE  
 529 - LIGHT ORANGE  
 530 - LIGHT BLUE  
 531 - LIGHT GREEN  
 532 - LIGHT PINK  
 533 - LIGHT PURPLE  
 534 - LIGHT ORANGE  
 535 - LIGHT BLUE  
 536 - LIGHT GREEN  
 537 - LIGHT PINK  
 538 - LIGHT PURPLE  
 539 - LIGHT ORANGE  
 540 - LIGHT BLUE  
 541 - LIGHT GREEN  
 542 - LIGHT PINK  
 543 - LIGHT PURPLE  
 544 - LIGHT ORANGE  
 545 - LIGHT BLUE  
 546 - LIGHT GREEN  
 547 - LIGHT PINK  
 548 - LIGHT PURPLE  
 549 - LIGHT ORANGE  
 550 - LIGHT BLUE  
 551 - LIGHT GREEN  
 552 - LIGHT PINK  
 553 - LIGHT PURPLE  
 554 - LIGHT ORANGE  
 555 - LIGHT BLUE  
 556 - LIGHT GREEN  
 557 - LIGHT PINK  
 558 - LIGHT PURPLE  
 559 - LIGHT ORANGE  
 560 - LIGHT BLUE  
 561 - LIGHT GREEN  
 562 - LIGHT PINK  
 563 - LIGHT PURPLE  
 564 - LIGHT ORANGE  
 565 - LIGHT BLUE  
 566 - LIGHT GREEN  
 567 - LIGHT PINK  
 568 - LIGHT PURPLE  
 569 - LIGHT ORANGE  
 570 - LIGHT BLUE  
 571 - LIGHT GREEN  
 572 - LIGHT PINK  
 573 - LIGHT PURPLE  
 574 - LIGHT ORANGE  
 575 - LIGHT BLUE  
 576 - LIGHT GREEN  
 577 - LIGHT PINK  
 578 - LIGHT PURPLE  
 579 - LIGHT ORANGE  
 580 - LIGHT BLUE  
 581 - LIGHT GREEN  
 582 - LIGHT PINK  
 583 - LIGHT PURPLE  
 584 - LIGHT ORANGE  
 585 - LIGHT BLUE  
 586 - LIGHT GREEN  
 587 - LIGHT PINK  
 588 - LIGHT PURPLE  
 589 - LIGHT ORANGE  
 590 - LIGHT BLUE  
 591 - LIGHT GREEN  
 592 - LIGHT PINK  
 593 - LIGHT PURPLE  
 594 - LIGHT ORANGE  
 595 - LIGHT BLUE  
 596 - LIGHT GREEN  
 597 - LIGHT PINK  
 598 - LIGHT PURPLE  
 599 - LIGHT ORANGE  
 600 - LIGHT BLUE  
 601 - LIGHT GREEN  
 602 - LIGHT PINK  
 603 - LIGHT PURPLE  
 604 - LIGHT ORANGE  
 605 - LIGHT BLUE  
 606 - LIGHT GREEN  
 607 - LIGHT PINK  
 608 - LIGHT PURPLE  
 609 - LIGHT ORANGE  
 610 - LIGHT BLUE  
 611 - LIGHT GREEN  
 612 - LIGHT PINK  
 613 - LIGHT PURPLE  
 614 - LIGHT ORANGE  
 615 - LIGHT BLUE  
 616 - LIGHT GREEN  
 617 - LIGHT PINK  
 618 - LIGHT PURPLE  
 619 - LIGHT ORANGE  
 620 - LIGHT BLUE  
 621 - LIGHT GREEN  
 622 - LIGHT PINK  
 623 - LIGHT PURPLE  
 624 - LIGHT ORANGE  
 625 - LIGHT BLUE  
 626 - LIGHT GREEN  
 627 - LIGHT PINK  
 628 - LIGHT PURPLE  
 629 - LIGHT ORANGE  
 630 - LIGHT BLUE  
 631 - LIGHT GREEN  
 632 - LIGHT PINK  
 633 - LIGHT PURPLE  
 634 - LIGHT ORANGE  
 635 - LIGHT BLUE  
 636 - LIGHT GREEN  
 637 - LIGHT PINK  
 638 - LIGHT PURPLE  
 639 - LIGHT ORANGE  
 640 - LIGHT BLUE  
 641 - LIGHT GREEN  
 642 - LIGHT PINK  
 643 - LIGHT PURPLE  
 644 - LIGHT ORANGE  
 645 - LIGHT BLUE  
 646 - LIGHT GREEN  
 647 - LIGHT PINK  
 648 - LIGHT PURPLE  
 649 - LIGHT ORANGE  
 650 - LIGHT BLUE  
 651 - LIGHT GREEN  
 652 - LIGHT PINK  
 653 - LIGHT PURPLE  
 654 - LIGHT ORANGE  
 655 - LIGHT BLUE  
 656 - LIGHT GREEN  
 657 - LIGHT PINK  
 658 - LIGHT PURPLE  
 659 - LIGHT ORANGE  
 660 - LIGHT BLUE  
 661 - LIGHT GREEN  
 662 - LIGHT PINK  
 663 - LIGHT PURPLE  
 664 - LIGHT ORANGE  
 665 - LIGHT BLUE  
 666 - LIGHT GREEN  
 667 - LIGHT PINK  
 668 - LIGHT PURPLE  
 669 - LIGHT ORANGE  
 670 - LIGHT BLUE  
 671 - LIGHT GREEN  
 672 - LIGHT PINK  
 673 - LIGHT PURPLE  
 674 - LIGHT ORANGE  
 675 - LIGHT BLUE  
 676 - LIGHT GREEN  
 677 - LIGHT PINK  
 678 - LIGHT PURPLE  
 679 - LIGHT ORANGE  
 680 - LIGHT BLUE  
 681 - LIGHT GREEN  
 682 - LIGHT PINK  
 683 - LIGHT PURPLE  
 684 - LIGHT ORANGE  
 685 - LIGHT BLUE  
 686 - LIGHT GREEN  
 687 - LIGHT PINK  
 688 - LIGHT PURPLE  
 689 - LIGHT ORANGE  
 690 - LIGHT BLUE  
 691 - LIGHT GREEN  
 692 - LIGHT PINK  
 693 - LIGHT PURPLE  
 694 - LIGHT ORANGE  
 695 - LIGHT BLUE  
 696 - LIGHT GREEN  
 697 - LIGHT PINK  
 698 - LIGHT PURPLE  
 699 - LIGHT ORANGE  
 700 - LIGHT BLUE  
 701 - LIGHT GREEN  
 702 - LIGHT PINK  
 703 - LIGHT PURPLE  
 704 - LIGHT ORANGE  
 705 - LIGHT BLUE  
 706 - LIGHT GREEN  
 707 - LIGHT PINK  
 708 - LIGHT PURPLE  
 709 - LIGHT ORANGE  
 710 - LIGHT BLUE  
 711 - LIGHT GREEN  
 712 - LIGHT PINK  
 713 - LIGHT PURPLE  
 714 - LIGHT ORANGE  
 715 - LIGHT BLUE  
 716 - LIGHT GREEN  
 717 - LIGHT PINK  
 718 - LIGHT PURPLE  
 719 - LIGHT ORANGE  
 720 - LIGHT BLUE  
 721 - LIGHT GREEN  
 722 - LIGHT PINK  
 723 - LIGHT PURPLE  
 724 - LIGHT ORANGE  
 725 - LIGHT BLUE  
 726 - LIGHT GREEN  
 727 - LIGHT PINK  
 728 - LIGHT PURPLE  
 729 - LIGHT ORANGE  
 730 - LIGHT BLUE  
 731 - LIGHT GREEN  
 732 - LIGHT PINK  
 733 - LIGHT PURPLE  
 734 - LIGHT ORANGE  
 735 - LIGHT BLUE  
 736 - LIGHT GREEN  
 737 - LIGHT PINK  
 738 - LIGHT PURPLE  
 739 - LIGHT ORANGE  
 740 - LIGHT BLUE  
 741 - LIGHT GREEN  
 742 - LIGHT PINK  
 743 - LIGHT PURPLE  
 744 - LIGHT ORANGE  
 745 - LIGHT BLUE  
 746 - LIGHT GREEN  
 747 - LIGHT PINK  
 748 - LIGHT PURPLE  
 749 - LIGHT ORANGE  
 750 - LIGHT BLUE  
 751 - LIGHT GREEN  
 752 - LIGHT PINK  
 753 - LIGHT PURPLE  
 754 - LIGHT ORANGE  
 755 - LIGHT BLUE  
 756 - LIGHT GREEN  
 757 - LIGHT PINK  
 758 - LIGHT PURPLE  
 759 - LIGHT ORANGE  
 760 - LIGHT BLUE  
 761 - LIGHT GREEN  
 762 - LIGHT PINK  
 763 - LIGHT PURPLE  
 764 - LIGHT ORANGE  
 765 - LIGHT BLUE  
 766 - LIGHT GREEN  
 767 - LIGHT PINK  
 768 - LIGHT PURPLE  
 769 - LIGHT ORANGE  
 770 - LIGHT BLUE  
 771 - LIGHT GREEN  
 772 - LIGHT PINK  
 773 - LIGHT PURPLE  
 774 - LIGHT ORANGE  
 775 - LIGHT BLUE  
 776 - LIGHT GREEN  
 777 - LIGHT PINK  
 778 - LIGHT PURPLE  
 779 - LIGHT ORANGE  
 780 - LIGHT BLUE  
 781 - LIGHT GREEN  
 782 - LIGHT PINK  
 783 - LIGHT PURPLE  
 784 - LIGHT ORANGE  
 785 - LIGHT BLUE  
 786 - LIGHT GREEN  
 787 - LIGHT PINK  
 788 - LIGHT PURPLE  
 789 - LIGHT ORANGE  
 790 - LIGHT BLUE  
 791 - LIGHT GREEN  
 792 - LIGHT PINK  
 793 - LIGHT PURPLE  
 794 - LIGHT ORANGE  
 795 - LIGHT BLUE  
 796 - LIGHT GREEN  
 797 - LIGHT PINK  
 798 - LIGHT PURPLE  
 799 - LIGHT ORANGE  
 800 - LIGHT BLUE  
 801 - LIGHT GREEN  
 8