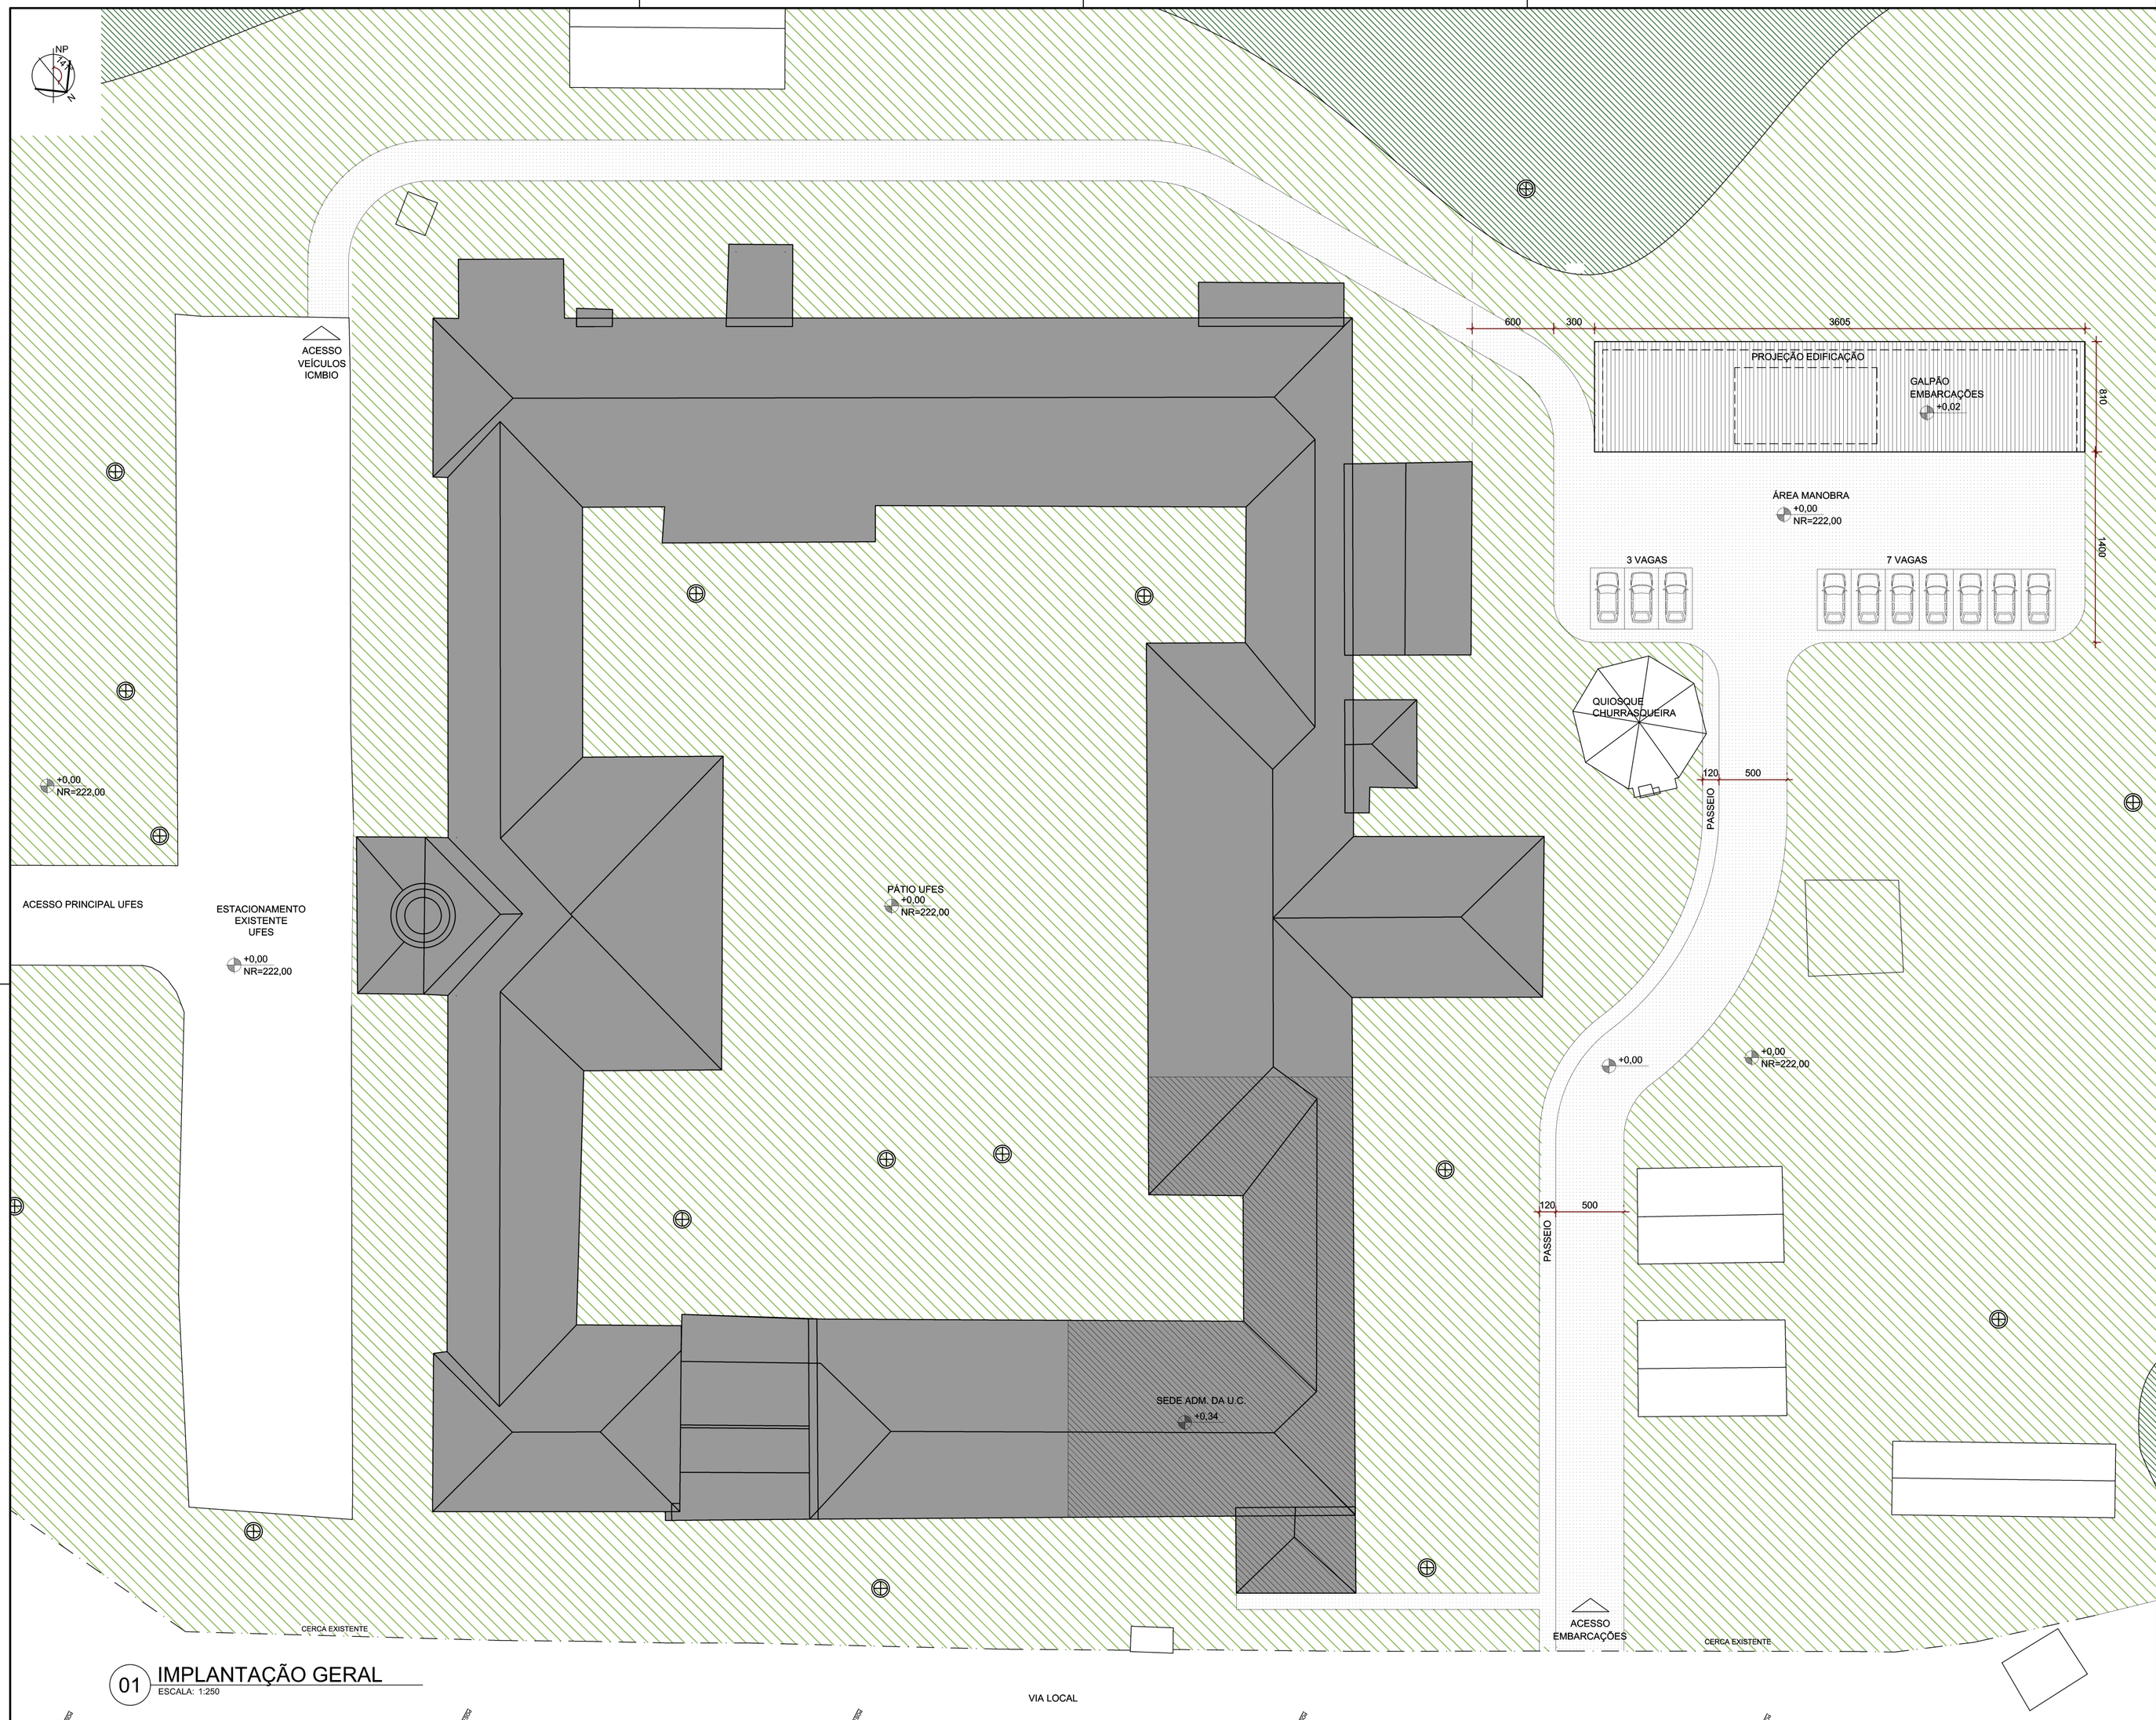

01 IMPLANTAÇÃO GERAL
ESCALA: 1:250

MAPA CHAVE
SEM ESCALA

LEGENDA

- EDIFICAÇÃO EXISTENTE - UFES EDIFÍCIO DIDÁTICO
- ÁREA DE INTERVENÇÃO - SEDE ADM DA UNIDADE DE CONSERVAÇÃO 365,47m²
- EDIFICAÇÃO A SER CONSTRUIDA - GALPÃO DE EMBARCAÇÕES 261,00m²
- CALÇAMENTO A SER CONSTRUÍDO PARA TRAFEGO DE VEÍCULOS E PASSEIO PARA PEDESTRE
- ÁREA GRAMADA
- ÁREA DE VEGETAÇÃO TIPICA DE MATA ATLÂNTICA
- ÁRVORES EXISTENTES A SEREM MANTIDAS

NOTAS

1. AS COTAS ESTÃO EM CENTÍMETRO E OS NÍVEIS EM METRO;
2. AS COTAS PREVALECEM SOBRE A ESCALA;
3. DEMAIS PRANCHAS QUE FAZEM PARTE DESSE PROJETO:
PLANTA LAYOUT SEDE UC – N024800–A–100004
PLANTA CONSTRUÇÃO DEMOLIÇÃO SEDE UC – N024800–A–100005
PLANTA, CORTES E FACHADA GALPÃO – N024800–A–100006

DOCUMENTOS DE REFERÊNCIA

1. RELATÓRIO TÉCNICO –COLETA DE DADOS: N024800–A–1RT001
2. LEVANTAMENTO ARQUITETONICO: N024800–A–100001 e N024800–A–100002
3. LEVANTAMENTO TOPOGRAFICO: N024800–K–100001_R–00

REV.	T.E.	DESCRIÇÃO	PROJ.	DES.	VER.	APR.	DATA
01	B	PARA APROVAÇÃO	GBA	LM	UM	–	07/02/20
00	A	EMISSÃO INICIAL	GBA	LM	UM	–	20/01/20

REVISÕES

T.E. TIPO DE EMISSÃO: (A) PRELIMINAR (B) PARA APROVAÇÃO (C) PARA CONHECIMENTO (D) PARA COTAÇÃO (E) PARA CONSTRUÇÃO (F) CONFORME COMPRADO (G) CONFORME CONSTRUÍDO (H) CANCELADO

Código: FM–ENG–022 N°da Revisão: 04
Elaborador: Rachel Cezar Aprovador: Guilherme Emrich Botelho
Data da Aprovação: 19/11/2019 Periodicidade de Revisão: Bianual

FUNDAÇÃO renova

gisele borges
ARQUITETURA DE SEU TEMPO
Rua Dr. José Luiz, 1000 - Sala 1001
Ed. Dr. José Luiz
Santa Lúcia - ES - CEP 29.056-120
(27) 3345-1000 | (27) 99811-1000
gisele@borges.arq.br

ABEA ASSOCIAÇÃO BRASILEIRA DOS ESCRITÓRIOS DE ARQUITETURA

PROJETO: FUNDAÇÃO RENOVA — SE 39002

SOCIOAMBIENTAL 02–PG39– UNIDADES CONSERVAÇÃO
ARACRUZ/ES
PROJETO CONCEITUAL–CONST SEDE ADM. UNIDADE CONSERV EM STA CRUZ –SE 39002
DESENHO – ARQUITETURA E URBANISMO
IMPLANTAÇÃO GERAL – 01/04

ESCALA	N° CONTRATADA	N° FUNDAÇÃO RENOVA	REVISÃO
INDICADA	499–083–ARQ–03EV–101–PLA	N024800–A–100003	01

Classificação: Pública [FORMATO A1]