


01 PLANTA LAYOUT - GALPÃO PARA GUARDA DE VEÍCULOS, EMBARCAÇÕES E EQUIPAMENTOS


ESCALA: 1/75

ÁREA A CONSTRUIR: 281,00 m²

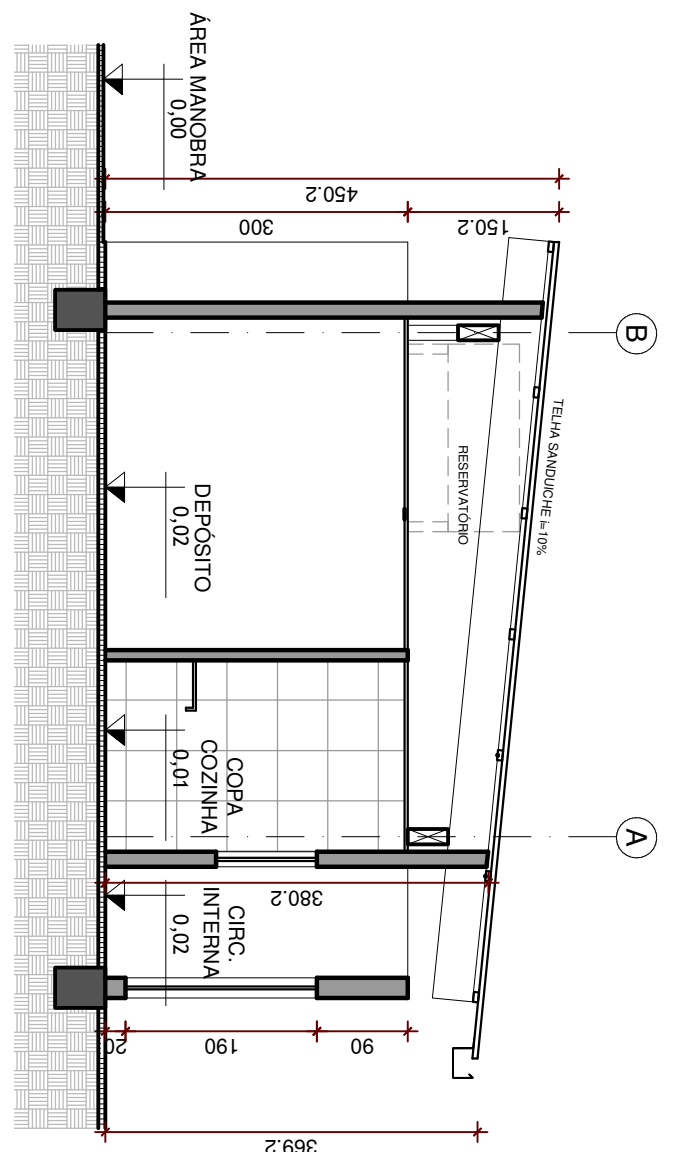

03 CORTE AA

ESCALA: 1/75

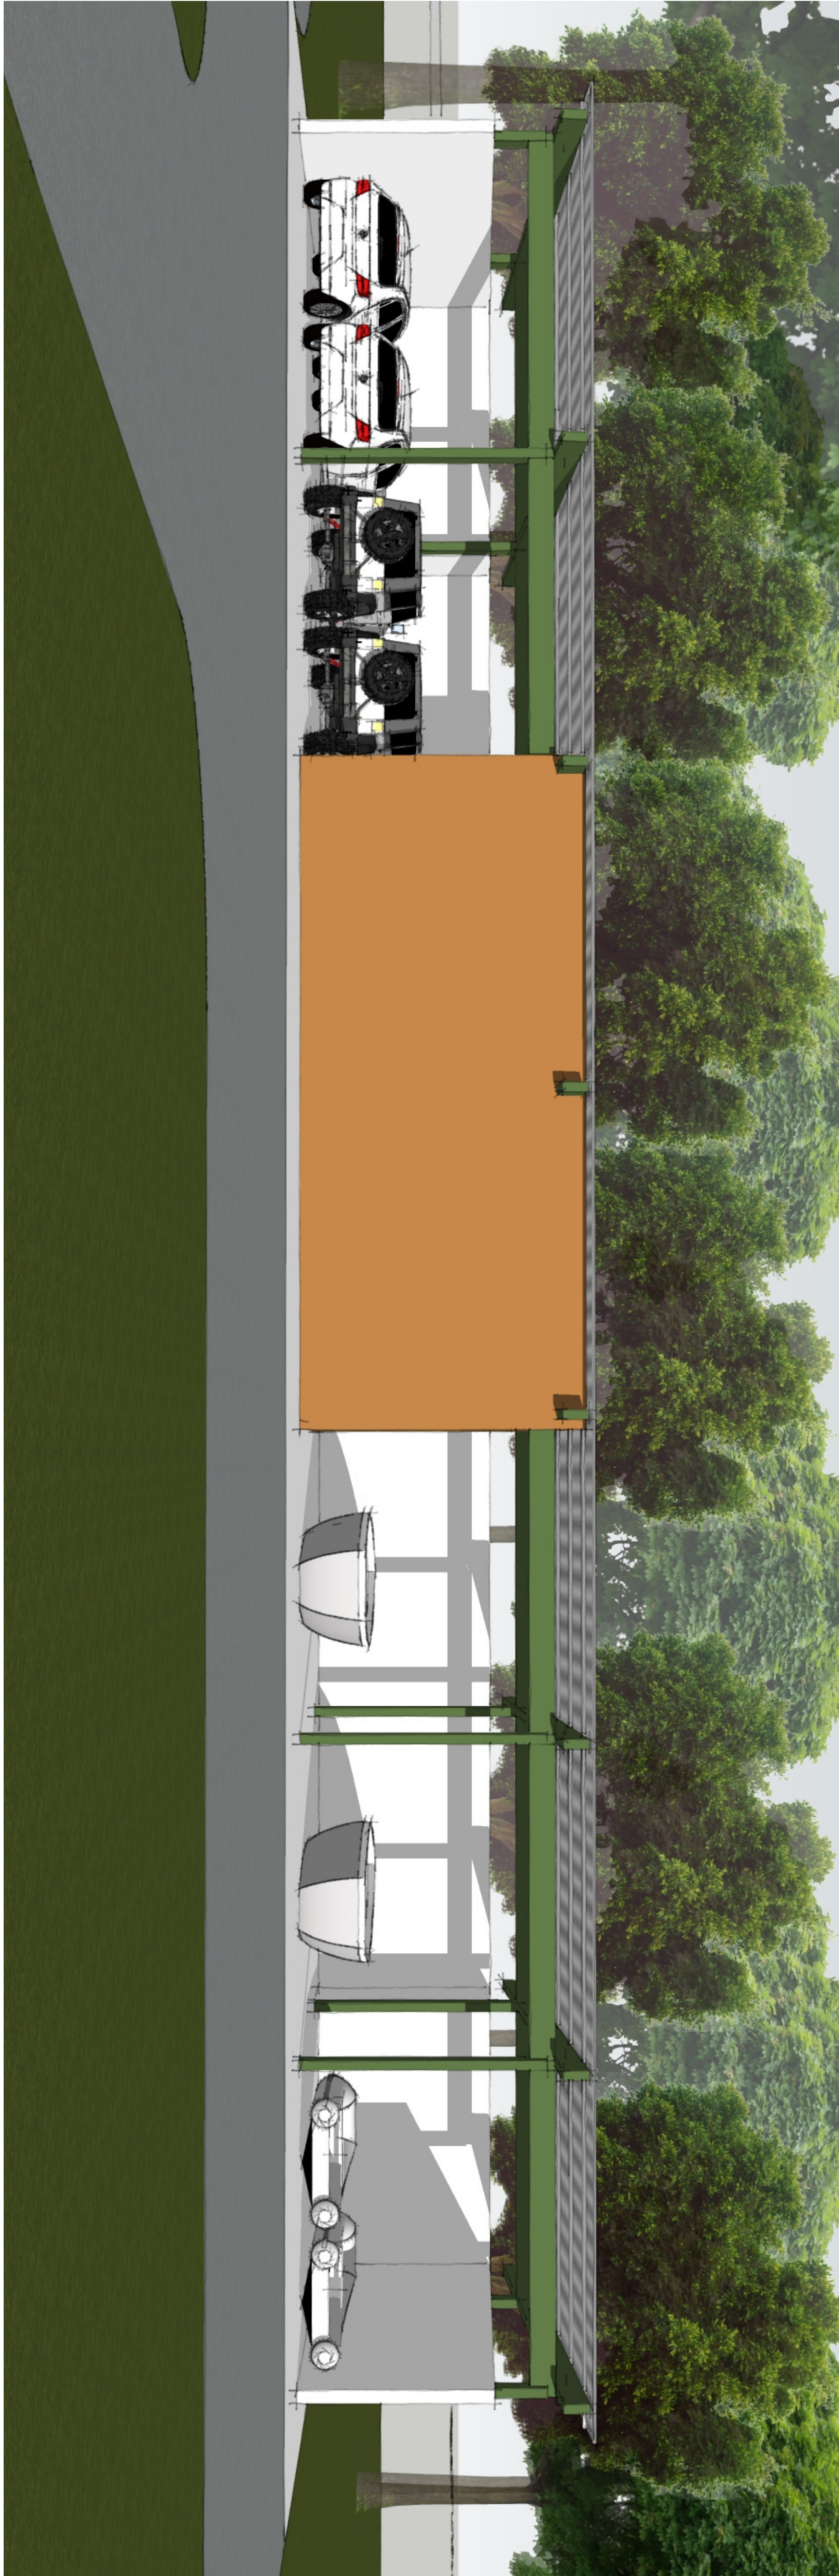

02 FACHADA FRONTAL - GALPÃO PARA GUARDA DE VEÍCULOS, EMBARCAÇÕES E EQUIPAMENTOS

ESCALA: SEM ESCALA

NOTAS		DOCUMENTOS DE REFERÊNCIA									
1. AS COTAS ESTÃO EM CENTÍMETRO E OS NÍVEIS EM METRO; 2. AS COTAS PREVALECEM SOBRE A ESCALA; 3. DEMAIS PRONCHAS QUE FAZEM PARTE DESSE PROJETO: IMPLANTAÇÃO GERAL – NO24800-A-100003 PLANTA LAIOUT SEDE UC – NO24800-A-100004 PLANTA CONSTRUÇÃO DEMOLIÇÃO SEDE UC – NO24800-A-100005		1. RELATÓRIO TÉCNICO – COLETA DE DADOS: NO24800-A-IR1001 2. LEVANTAMENTO ARQUITETÔNICO: NO24800-A-100001 e NO24800-A-100002 3. LEVANTAMENTO TOPOGRÁFICO: NO24800-K-100001_B-00									
T.E.	TIPO DE EMISSÃO	(A) PRELIMINAR	(B) PARA APROVAÇÃO	(C) PARA COMEÇAMENTO	(D) PARA COTAÇÃO	(E) PARA CONSTRUÇÃO	(F) CONFORME COMPROVADO	(G) CONFORME CONSTRUÍDO	(H) CANCELADO	PROJETO	SE
01	B	PARA APROVAÇÃO								SOCIOAMBIENTAL 02-PG39- UNIDADES CONSERVAÇÃO	390002
00	A	EMISSÃO INICIAL								ARACRUZ/ES	
REV. T.E.		DESCRIÇÃO								DESENHO – ARQUITETURA E URBANISMO	
										PLANTA, CORTE E FACHADA – GALPÃO PARA GUARDA DE VEÍCULOS, EMBARCAÇÕES E EQUIPAMENTOS – 04/04	
										ESCALA	
										Nº CONTRATAÇÃO	
										Nº FUNDAÇÃO RENOVA	
										INDICADA	
										499-083-ARQ-03EV-104-PLA	
										NO24800-A-100006	
										REVISÃO	
										01	