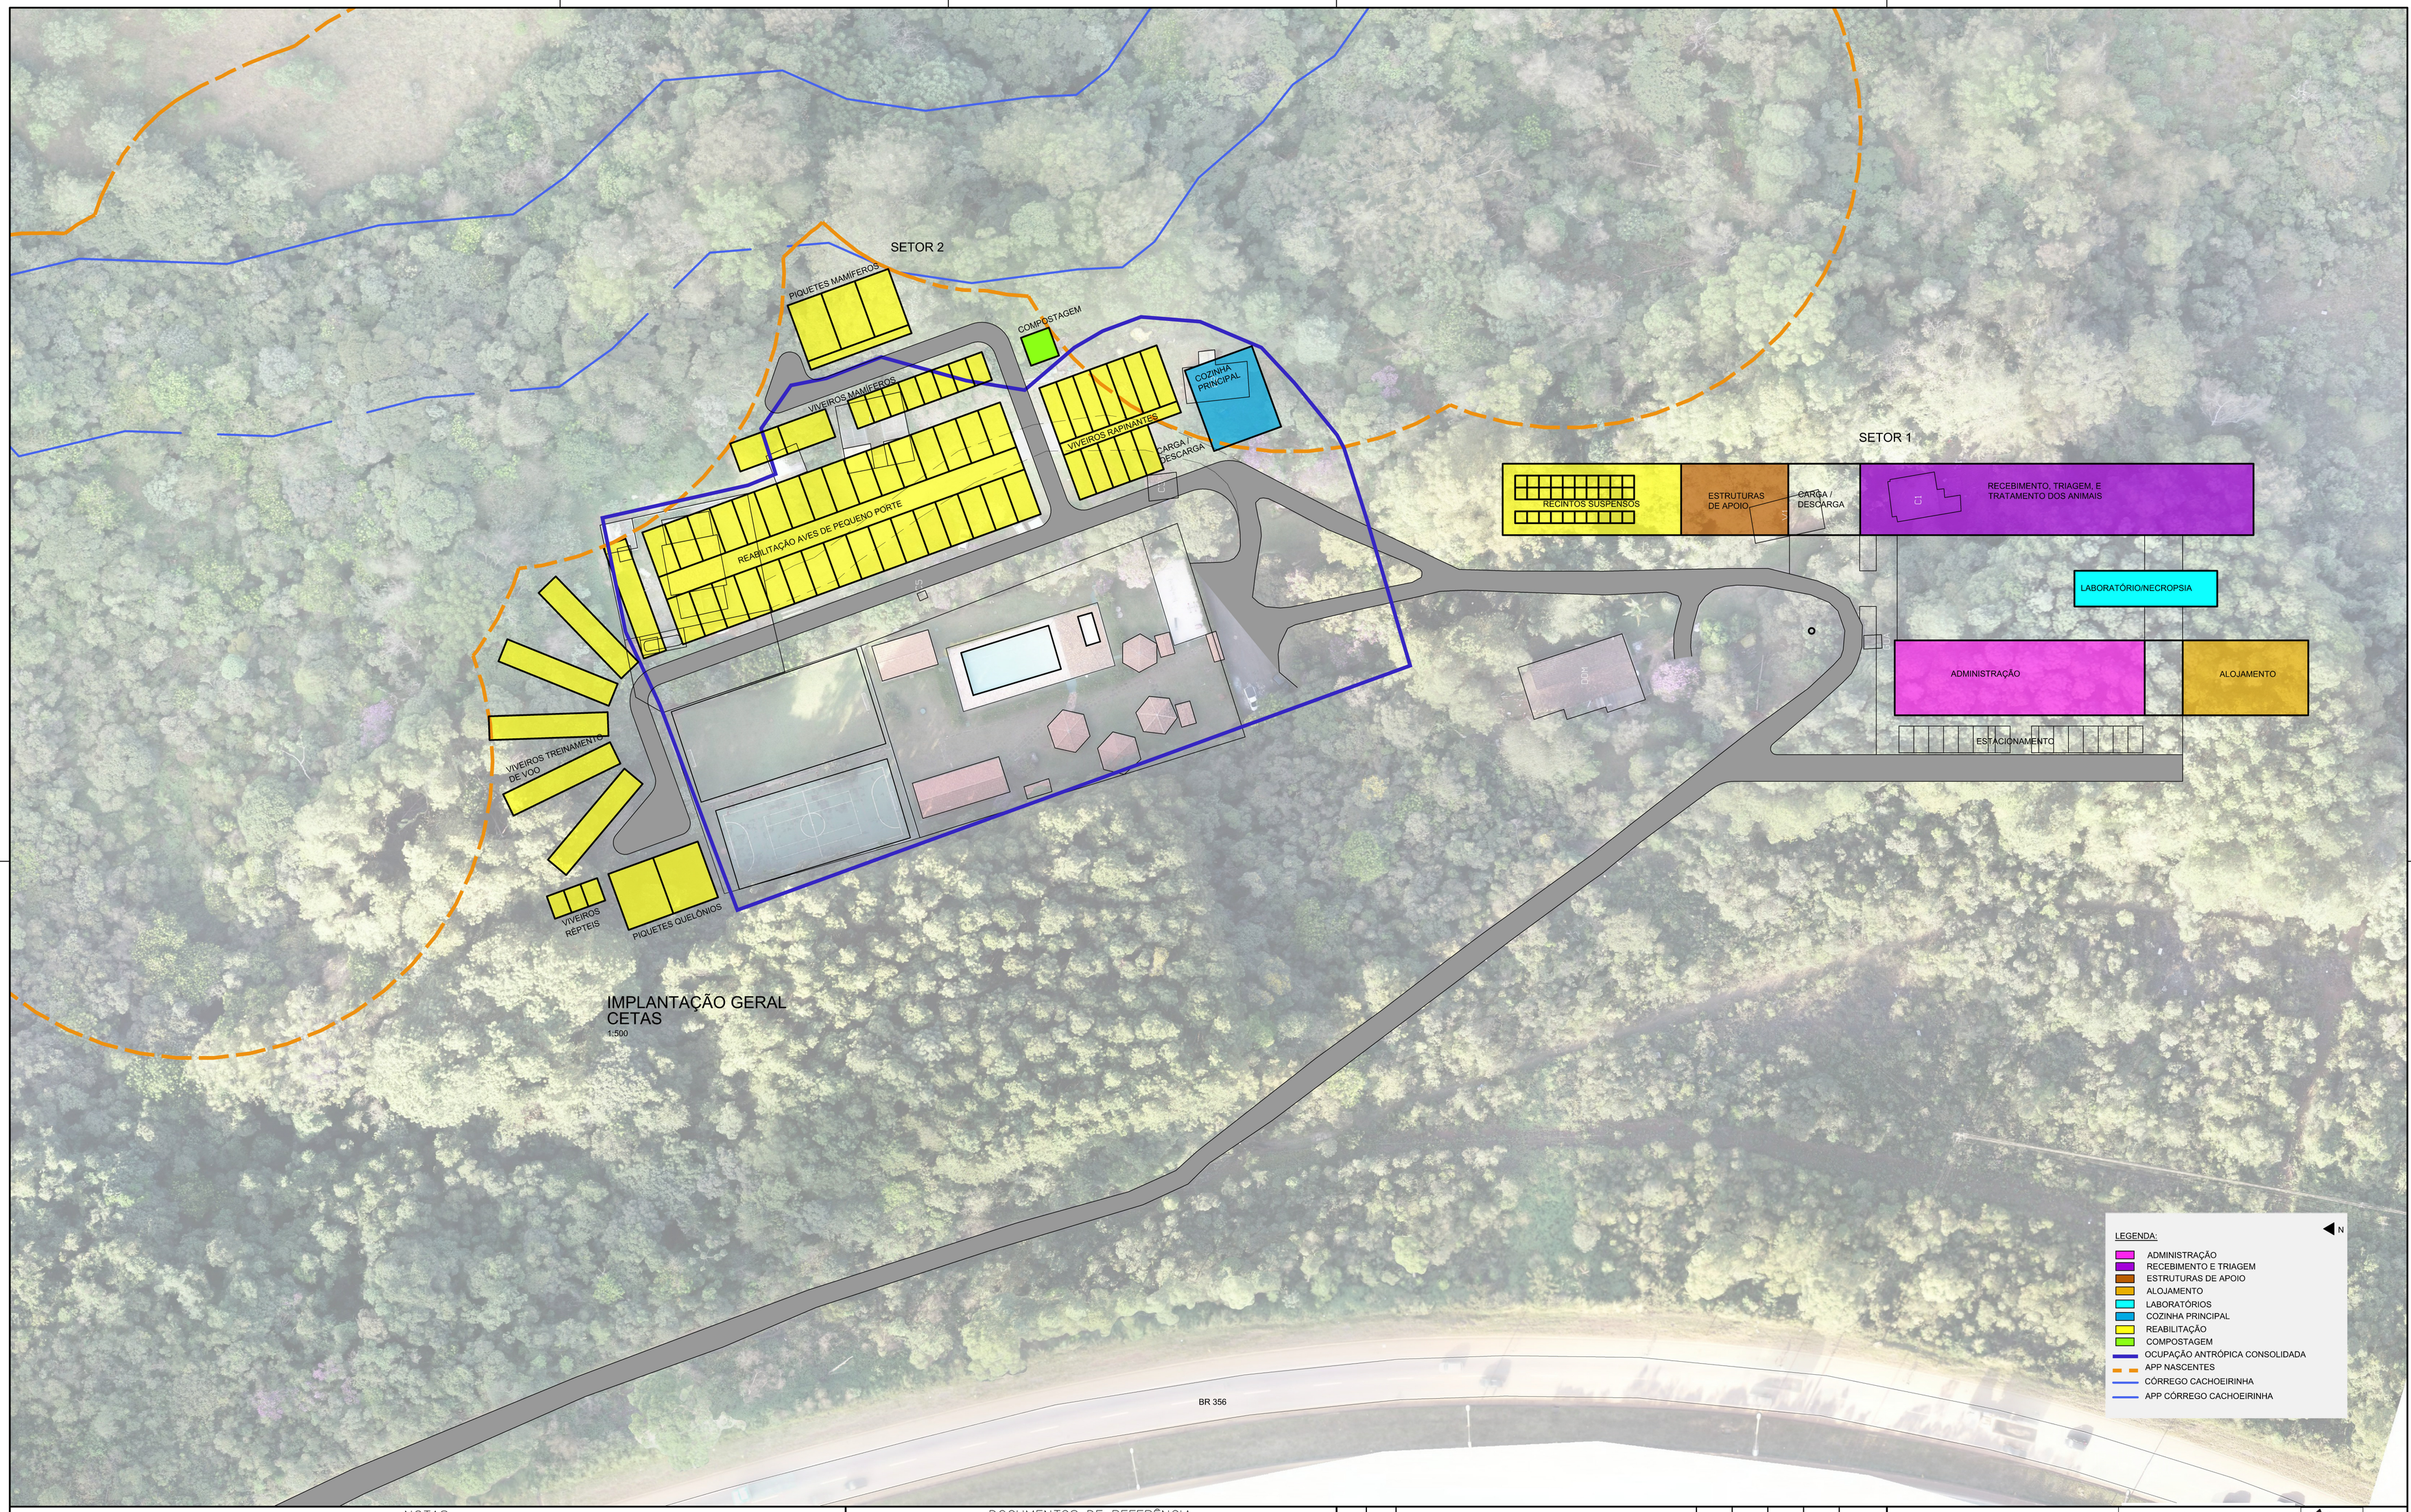

IMPLANTAÇÃO GERAL
CETAS
1:500

NOTAS

1- AS COTAS ESTÃO SEMPRE EM CENTÍMETROS E OS NÍVEIS EM METROS;

2- AS COTAS PREVALECEM SOBRE A ESCALA;

3- PRANCHA 01/06 - VER DEMAIS PRANCHAS QUE COMPLEMENTAM ESTA:
02/06, DOC. RENOVA Nº: N10000-A-100006
03/06, DOC. RENOVA Nº: N10000-A-100007
04/06, DOC. RENOVA Nº: N10000-A-100008
05/06, DOC. RENOVA Nº: N10000-A-100009
06/06, DOC. RENOVA Nº: N10000-A-100010

4- OS COMENTÁRIOS REALIZADOS NA REUNIÃO DO DIA 07/12/18 SERÃO INCORPORADOS NA FASE DE PROJETO BÁSICO. ESTES COMENTÁRIOS SE REFEREM A ALTERAÇÕES PONTUAIS DE LAYOUT TANTO NO SETOR ADMINISTRATIVO QUANTO NO SETOR DE VIVEIROS, ESTANDO O CONCEITO DA PROPOSTA APROVADO.

DOCUMENTOS DE REFERÊNCIA

1- LEVANTAMENTO TÉCNICO E FOTOGRÁFICO - CRAS PET SÃO PAULO.
DOC. RENOVA Nº: N010000-A-1RT001
2- LEVANTAMENTO TÉCNICO E FOTOGRÁFICO - CETAS SÃO PAULO.
DOC. RENOVA Nº: N010000-A-1RT002
3- LEVANTAMENTO TÉCNICO E FOTOGRÁFICO - CETAS SÃO LUIS.
DOC. RENOVA Nº: N010000-A-1RT003
4- LEVANTAMENTO TOPOGRÁFICO FORNECIDO PELA RENOVA
DOC. RENOVA Nº: N010000-K-100001_REV1_CM

REVISÕES

REV.	T.E.	DESCRIÇÃO	PROJ.	DES.	VER.	APR.	DATA
02	C	APROVADO PELA RENOVA	G.B.A.	L.M.	U.M.	---	18/12/18
01	B	REVISÃO CONFORME CONSIDERAÇÕES FEITAS NAS ULTIMAS REUNIÕES	G.B.A.	L.M.	U.M.	---	05/12/18
00	B	EMISSÃO INICIAL	G.B.A.	L.M.	U.M.	---	20/11/18

T.E. TIPO DE EMISSÃO: (A) PRELIMINAR (B) PARA APROVAÇÃO (C) PARA CONHECIMENTO (D) PARA COTAÇÃO (E) PARA CONSTRUÇÃO (F) CONFORME COMPRADO (G) CONFORME CONSTRUÍDO (H) CANCELADO

FUNDAÇÃO renova | gisele borges ARQUITETURA DE BOS TEMPO | AsBEA

PROJETO: FUNDAÇÃO RENOVA | SE 29001

SOCIOAMBIENTAL 01 – PG29 – RECUPERAÇÃO DA FAUNA SILVESTRE
NOVA LIMA / MG
PROJETO CONCEITUAL – CENTRO DE TRIAGEM DE ANIMAIS SILVESTRES DE MINAS GERAIS – CETAS – SE 29001
DESENHO – ARQUITETURA E URBANISMO
IMPLANTAÇÃO GERAL

ESCALA	Nº CONTRATADA	Nº FUNDAÇÃO RENOVA	FOLHA	REVISÃO
INDICADA	499-018-ARQ-03EV-101-IMP-R02	N010000-A-100005	01/06	02