SETOR 1

PRÉDIO 1 - ADMINISTRAÇÃO E ALOJAMENTO
PRÉDIO 2 - LABORATÓRIO
PRÉDIO 3 - REBIMENTO E TRIAGEM - TRATAMENTO MÉDICO VETERINÁRIO - APOIO
PRÉDIO 4 - RECINTOS SUSPENSOS

SETOR 2

PRÉDIO 5 - VIVEIRO PARA TREINAMENTO DE VOO
PRÉDIO 6 - RECINTO PARA REABILITAÇÃO DE AVES DE PEQUENO E MÉDIO PORTE - VIVEIROS RAPINANTES - COZINHA PRINCIPAL
PRÉDIO 7 - VIVEIROS E PIQUETES PARA MAMÍFEROS
PRÉDIO 8 - COMPOSTAGEM - VIVEIRO DE RÉPTEIS - VIVEIRO DOS QUELÔNIOS

LEGENDA:

- PRÉDIO 1 - ADMINISTRAÇÃO
- PRÉDIO 1 - ALOJAMENTO
- PRÉDIO 2 - LABORATÓRIO
- PREDIO 3 - REBIMENTO E TRIAGEM - TRATAMENTO MÉDICO VETERINÁRIO - APOIO
- PRÉDIO 4 - RECINTOS SUSPENSOS
- PRÉDIO 5 - VIVEIRO PARA TREINAMENTO DE VOO
- PRÉDIO 6 - RECINTO PARA REABILITAÇÃO DE AVES DE PEQUENO E MÉDIO PORTE
- PRÉDIO 6 - COZINHA PRINCIPAL
- PRÉDIO 7 - VIVEIROS E PIQUETES PARA MAMÍFEROS
- PRÉDIO 8 - COMPOSTAGEM
- PRÉDIO 8 - VIVEIRO DE RÉPTEIS - VIVEIRO DOS QUELÔNIOS
- ANTENA

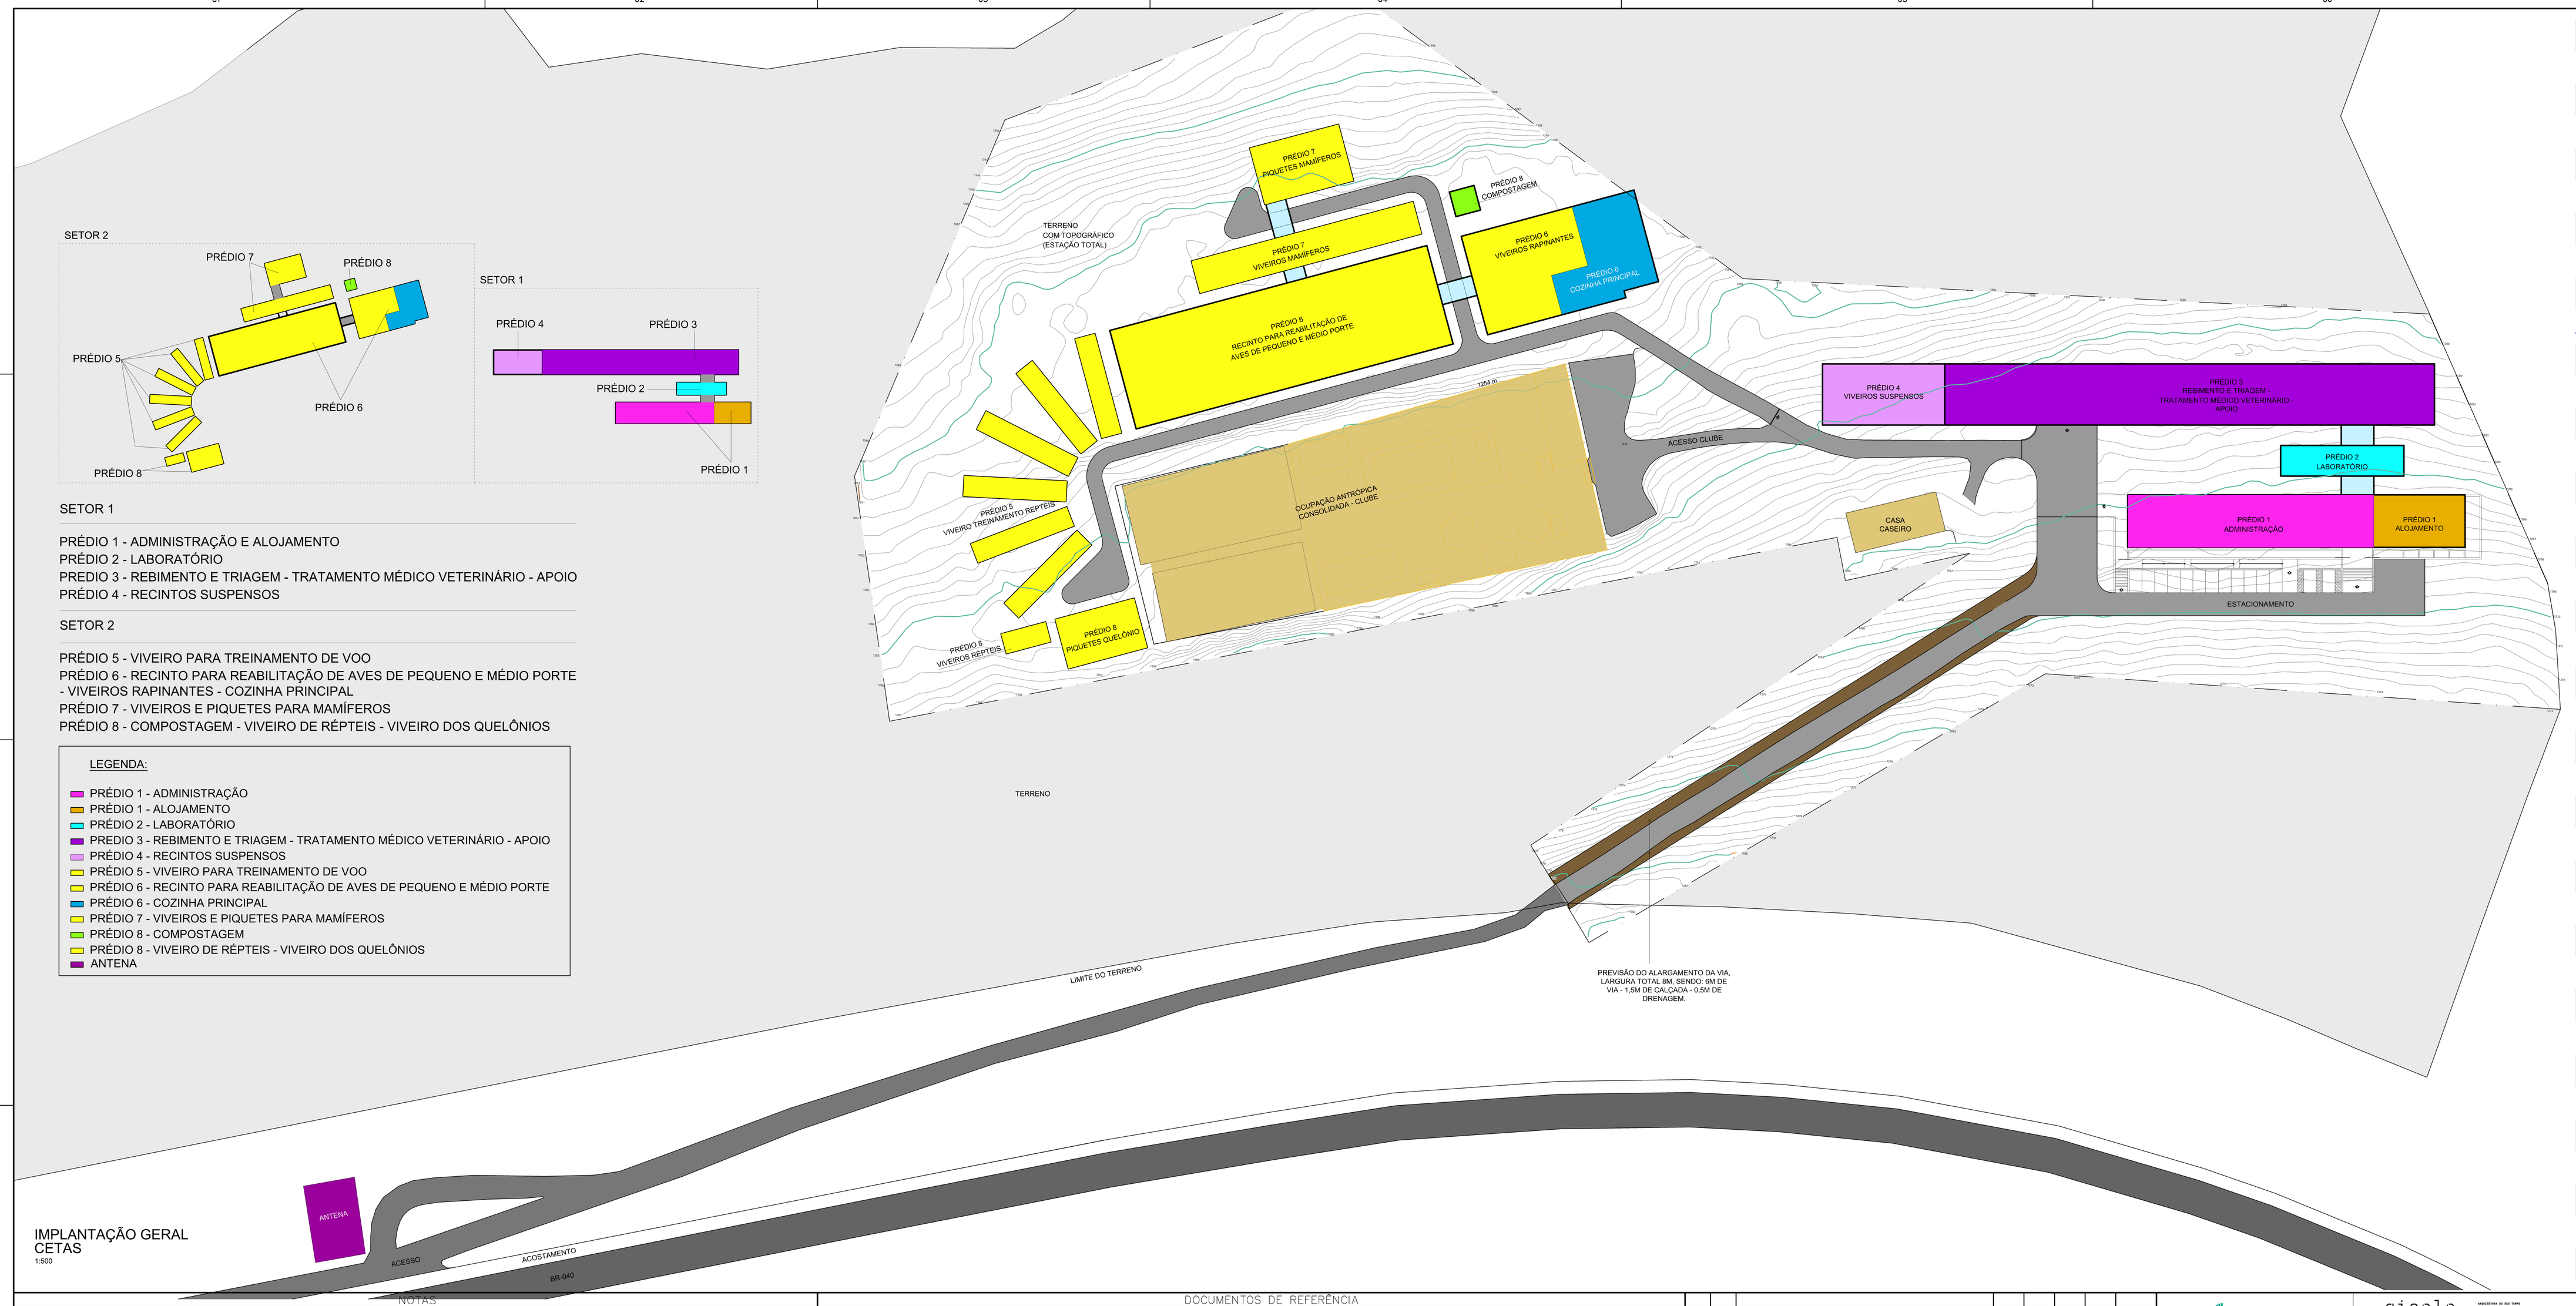

IMPLANTAÇÃO GERAL
CETAS
1:500

NOTAS

1. AS COTAS ESTÃO EM CENTÍMETROE OS NÍVEIS EM METRO;

2. AS COTAS PREVALECEM SOBRE A ESCALA;

3. AS MEDIDAS DO LOCAL PREVALECEM SOBRE AS COTAS, EM CASO DE INTERFERÊNCIA FAVOR CONTACTAR RT.

4. PRANCHA 01/02 VER DEMAIS PRANCHAS:
02/02 – DOC RENOVA N° N015800-A-100002

DOCUMENTOS DE REFERÊNCIA

1. LEVANTAMENTO TOPOGRÁFICO DOC. RENOVA N° N010000-K-100002

2. CADERNO TÉCNICO DOC. RENOVA N°N010000-A-1EV001

REV.	T.E.	DESCRIÇÃO	PROJ.	DES.	VER.	APR.	DATA
00	B	EMISSÃO INICIAL	G.B.A.	L.L	U.M	---	15/02/19

REVISÕES

T.E. TIPO DE EMISSÃO
(A) PRELIMINAR (B) PARA APROVAÇÃO (C) PARA CONHECIMENTO (D) PARA COTAÇÃO (E) PARA CONSTRUÇÃO (F) CONFORME COMPRADO (G) CONFORME CONSTRUÍDO (H) CANCELADO

FUNDAÇÃO renova

gisele borges
ARQUITETA E URBANISTA
CAU A 78801-0
RUA CARLOS GOMES, 1111 - 9º
SANTO AGOSTINHO - BH - MG
(31) 3261-7744 - (31) 98888-4444
giselaborges.arq.br

PROJETO
FUNDAÇÃO RENOVA
SE 29005

SOCIOAMBIENTAL 01 – PG29 – RECUPERAÇÃO FAUNA SILVESTRE
NOVA LIMA /MG
PROJETO BÁSICO – IMPLANTAÇÃO DO CENTRO DE TRIAGEM DE ANIMAIS SILVESTRES-CETAS-NOVA LIMA/MG-SE29005
DESENHO – ARQUITETURA E URBANISMO
IMPLANTAÇÃO

ESCALA	Nº CONTRATADA	Nº FUNDAÇÃO RENOVA	FOLHA	REVISÃO
1:500	499-059-ARQ-07PB-GER-101-R00	N015800-A-100001	01/02	00

FM-ENG-021_R00 [FORMATO 10A4]