
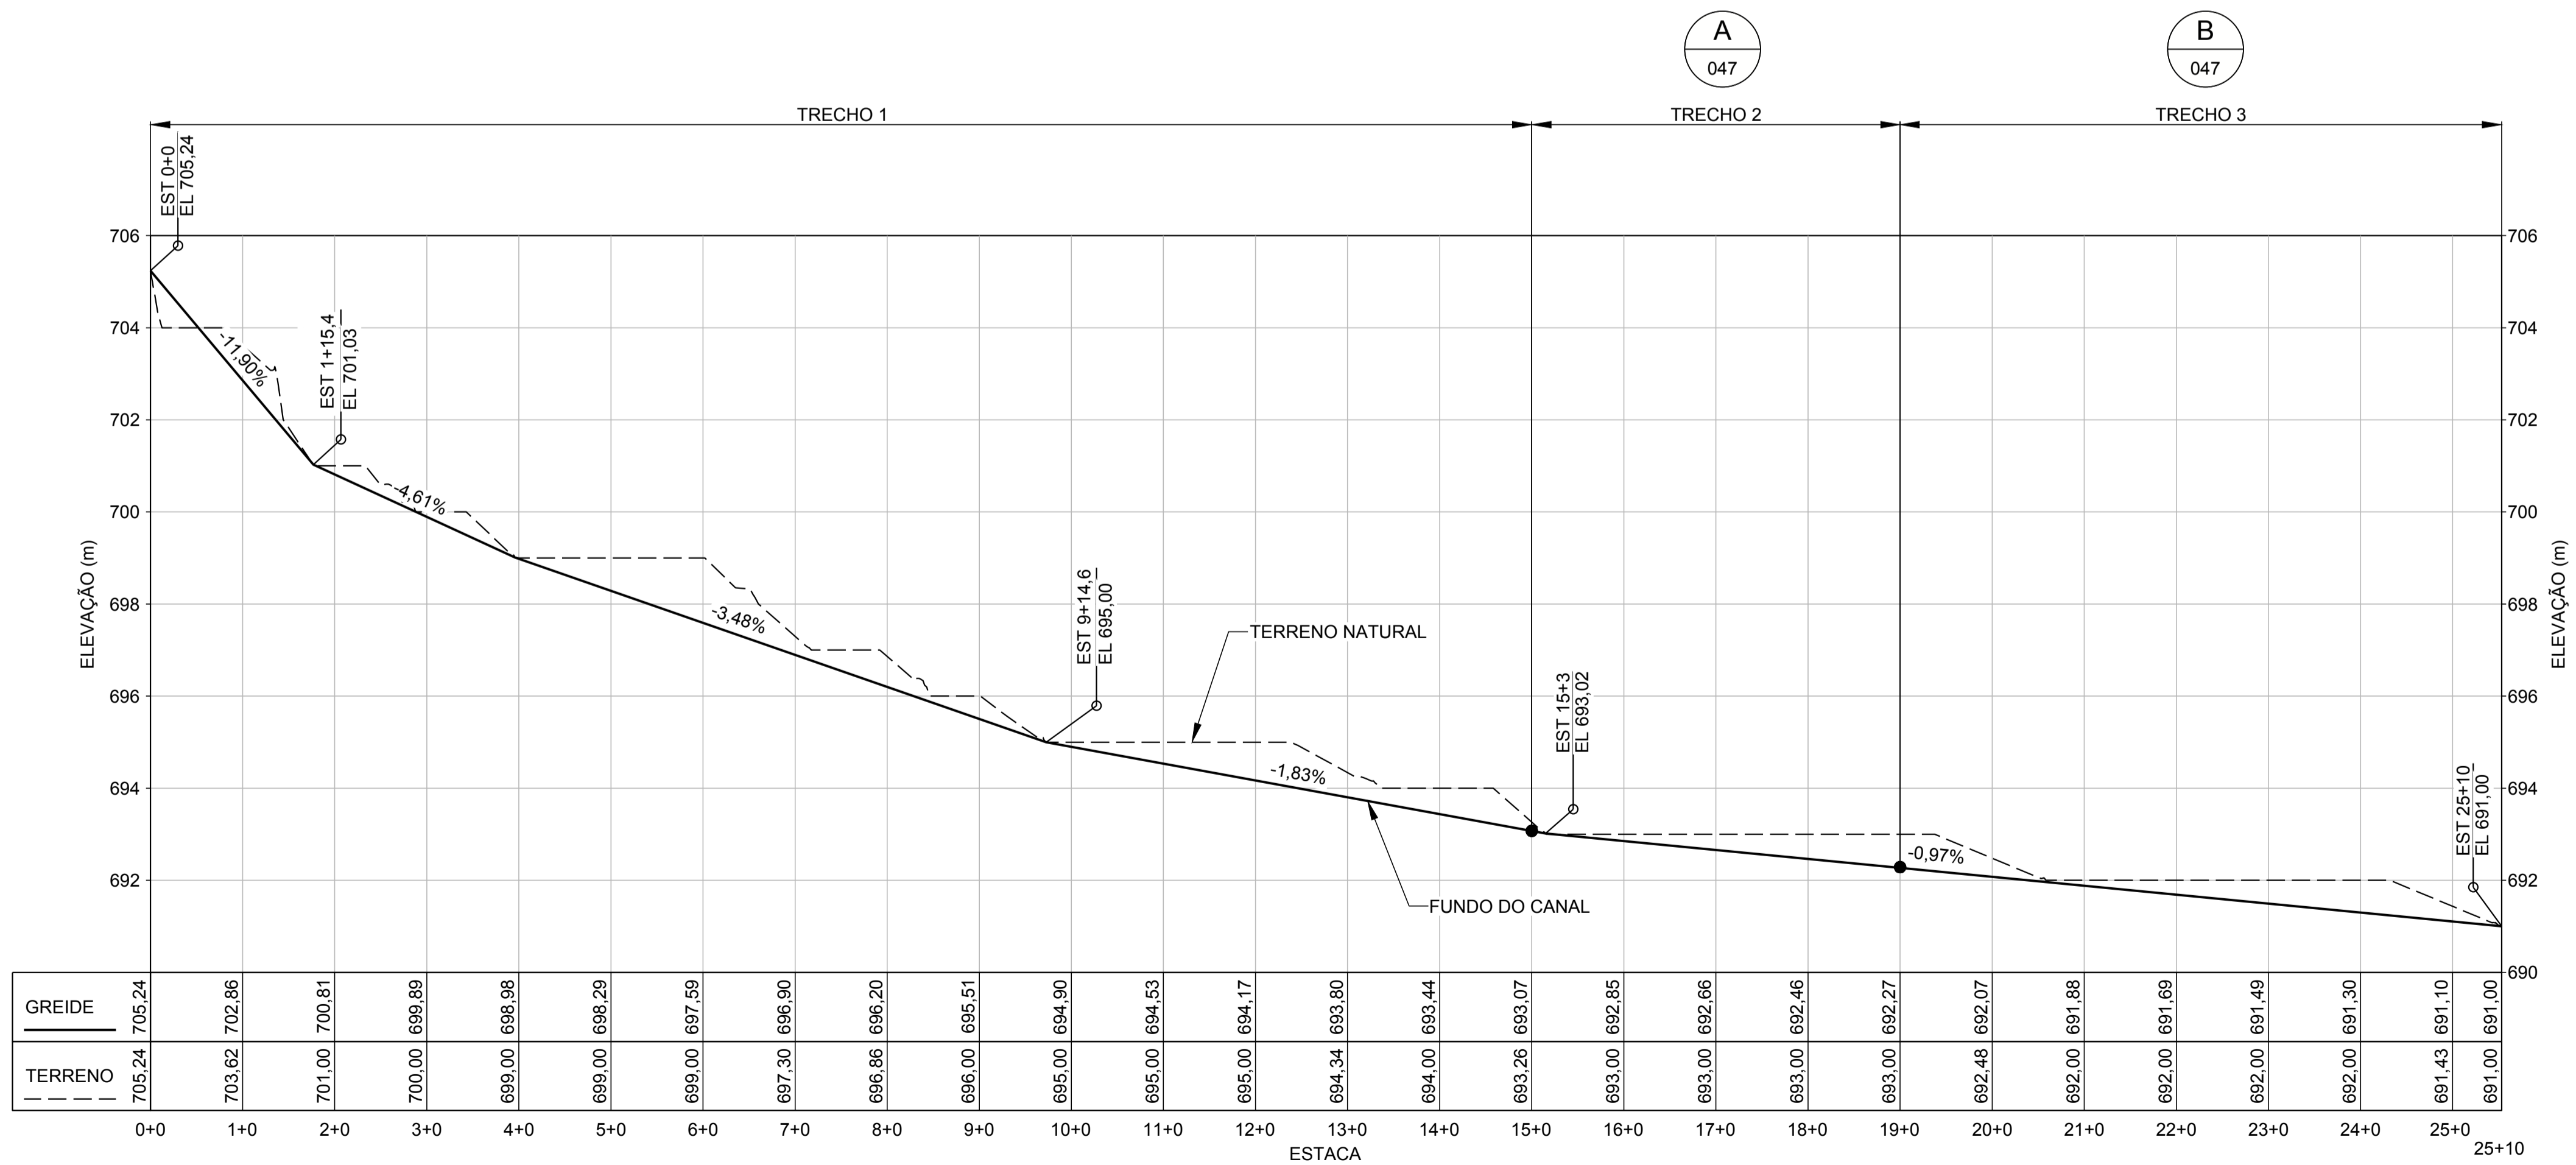


ÁREA IMPACTADA
SEM ESCALA

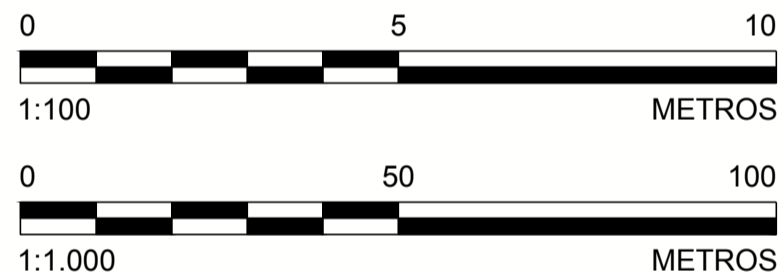

RE V I S O E S	2	P/ CONSTRUÇÃO - REVISÃO GOLDER (NOTAS 8 E 9) E ATENDENDO COMENTARIOS (NOTA 10)	E	21/03/17	AC	MD	AH	AH
	1	P/ CONSTRUÇÃO	E	21/03/16	AC	JO	AB	AB
	0	P/ APROVAÇÃO	B	11/03/16	AC	JO	AB	AB
	Nº	DESCRIÇÃO	T.E.	DATA	DES.	VERIF.	APROV.	LIBER

- | DESENHOS DE REFERÊNCIA | |
|------------------------|---|
| 1. | LEVANTAMENTO PLANIALTIMÉTRICO DE TRIBUTÁRIOS REALIZADO PELA ARY INVENTÁRIO TERRITORIAL / FIDUCIAL ENGENHARIA E AEROLEVANTAMENTOS CN_SIRGAS_UTM_O_SAMARCO.dwg; |
| 2. | PARA SEÇÕES VER DESENHO: 6006900-C-100047. |

DESENHO No.

A - PRELIMINAR C - P/ CONHECIMENTO E - P/ CONSTRUÇÃO G - CONF. CONSTRUÍDO L - APROVADO
B - P/APROVAÇÃO D - P/ COTAÇÃO F - CONF. COMPRADO H - CANCELADO

SAMARCO  **SAMARCO MINERAÇÃO S.A.**

OBRAS EXTERNAS
PROJETO DE RECUPERAÇÃO AMBIENTAL DE TRIBUTÁRIOS

PROJETO DE RECUPERAÇÃO AMBIENTAL DE TRIBUTÁRIOS
TC06 - TRIBUTÁRIO 06 DO RIO GUAIXO DO NORTE

IGOB = TRIBUTARIO 06 DO RIO GUALAXO DO NORTE
PLANTA E DEBEN

ESCALA INDICADA	No. SAMARCO G006900-C-100046	REVIS 2
--------------------	--	------------