



PLANTA
ESC. 1:100

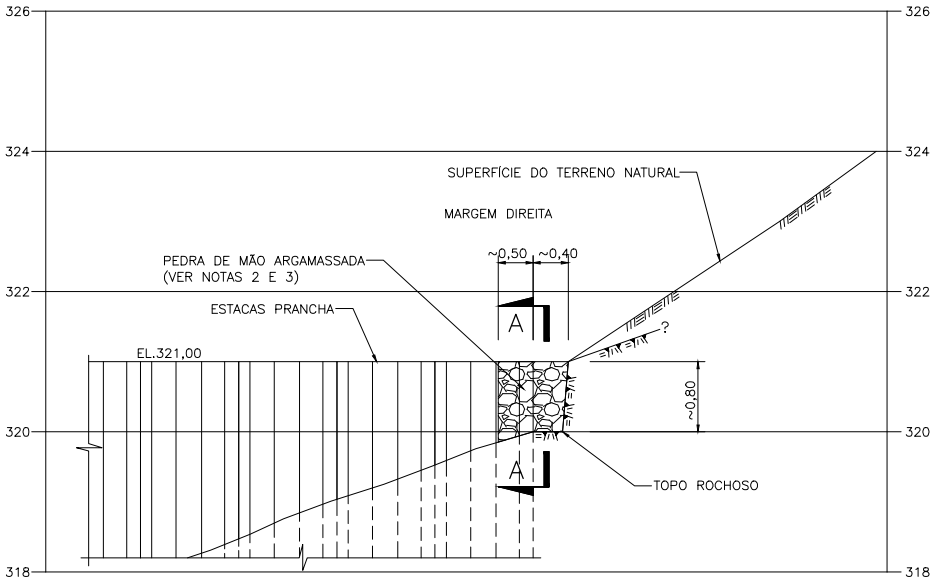

SEÇÃO PELO BARRAMENTO B
ESC. 1:100

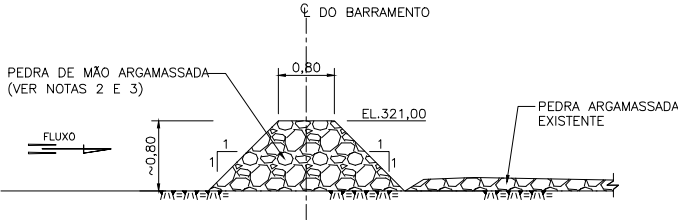

SEÇÃO A-A
ESC. 1:100



NOTAS		DOCUMENTOS DE REFERÊNCIA		REVISÕES		FUNDÇÃO RENOVA		SE 09084	
1-TODAS AS DIMENSÕES E ELEVAÇÕES ESTÃO EM METRO, EXCETO ONDE INDICADO.		G006900-C-100280 - BARRAMENTO B - CRISTA EL.318,00 - ARRANJO GERAL - PLANTA E SEÇÃO				PROJETO		FUNDÇÃO RENOVA	
2-A REGIÃO DO TALUDE DE ROCHA PARA O ENCOSTO DO FECHAMENTO COM PEDRA DE MÃO ARGAMASSADA, DEVERÁ ESTAR DEVIDAMENTE LIMPA PARA A EXECUÇÃO DA PEDRA DE MÃO ARGAMASSADA						SOCIOECONÔMICO 01 - PROGRAMA 09 - RECUPERAÇÃO RESERVATÓRIO UHE RISOLETA NEVES CANDONGA		SE 09084	
3-A PEDRA DE MÃO A SER UTILIZADA NA EXECUÇÃO DO FECHAMENTO, DEVERÁ SER DE ROCHA Sã E A ARGAMASSA APRESENTAR UM TRAÇO DE AREIA/CIMENTO (A/C) DE 1:3 EM PESO.						PROJ. DETAL BARRAMENTO B-REV. PROJ. EXEC. CONSID. AS BUILT E ANÁL. INTERF. COM OS TAL. DAS OMBREIRAS-SE 09084			
4-PARA REFERÊNCIAS, VER RELATÓRIO DE VISITA N035500-C-1RT003 (S0867B01-1-G02-RVS-0008).						ARRANJO GERAL - CIVIL			
						FECHAMENTO DA OMBREIRA DIREITA - PLANTA E SEÇÕES			
						ESCALA		Nº CONTRATADA	
						INDICADA		S0867B01-1-G11-DEX-0042	
						Nº FUNDAÇÃO RENOVA		N035500-C-100052	
						REVISÃO		01	