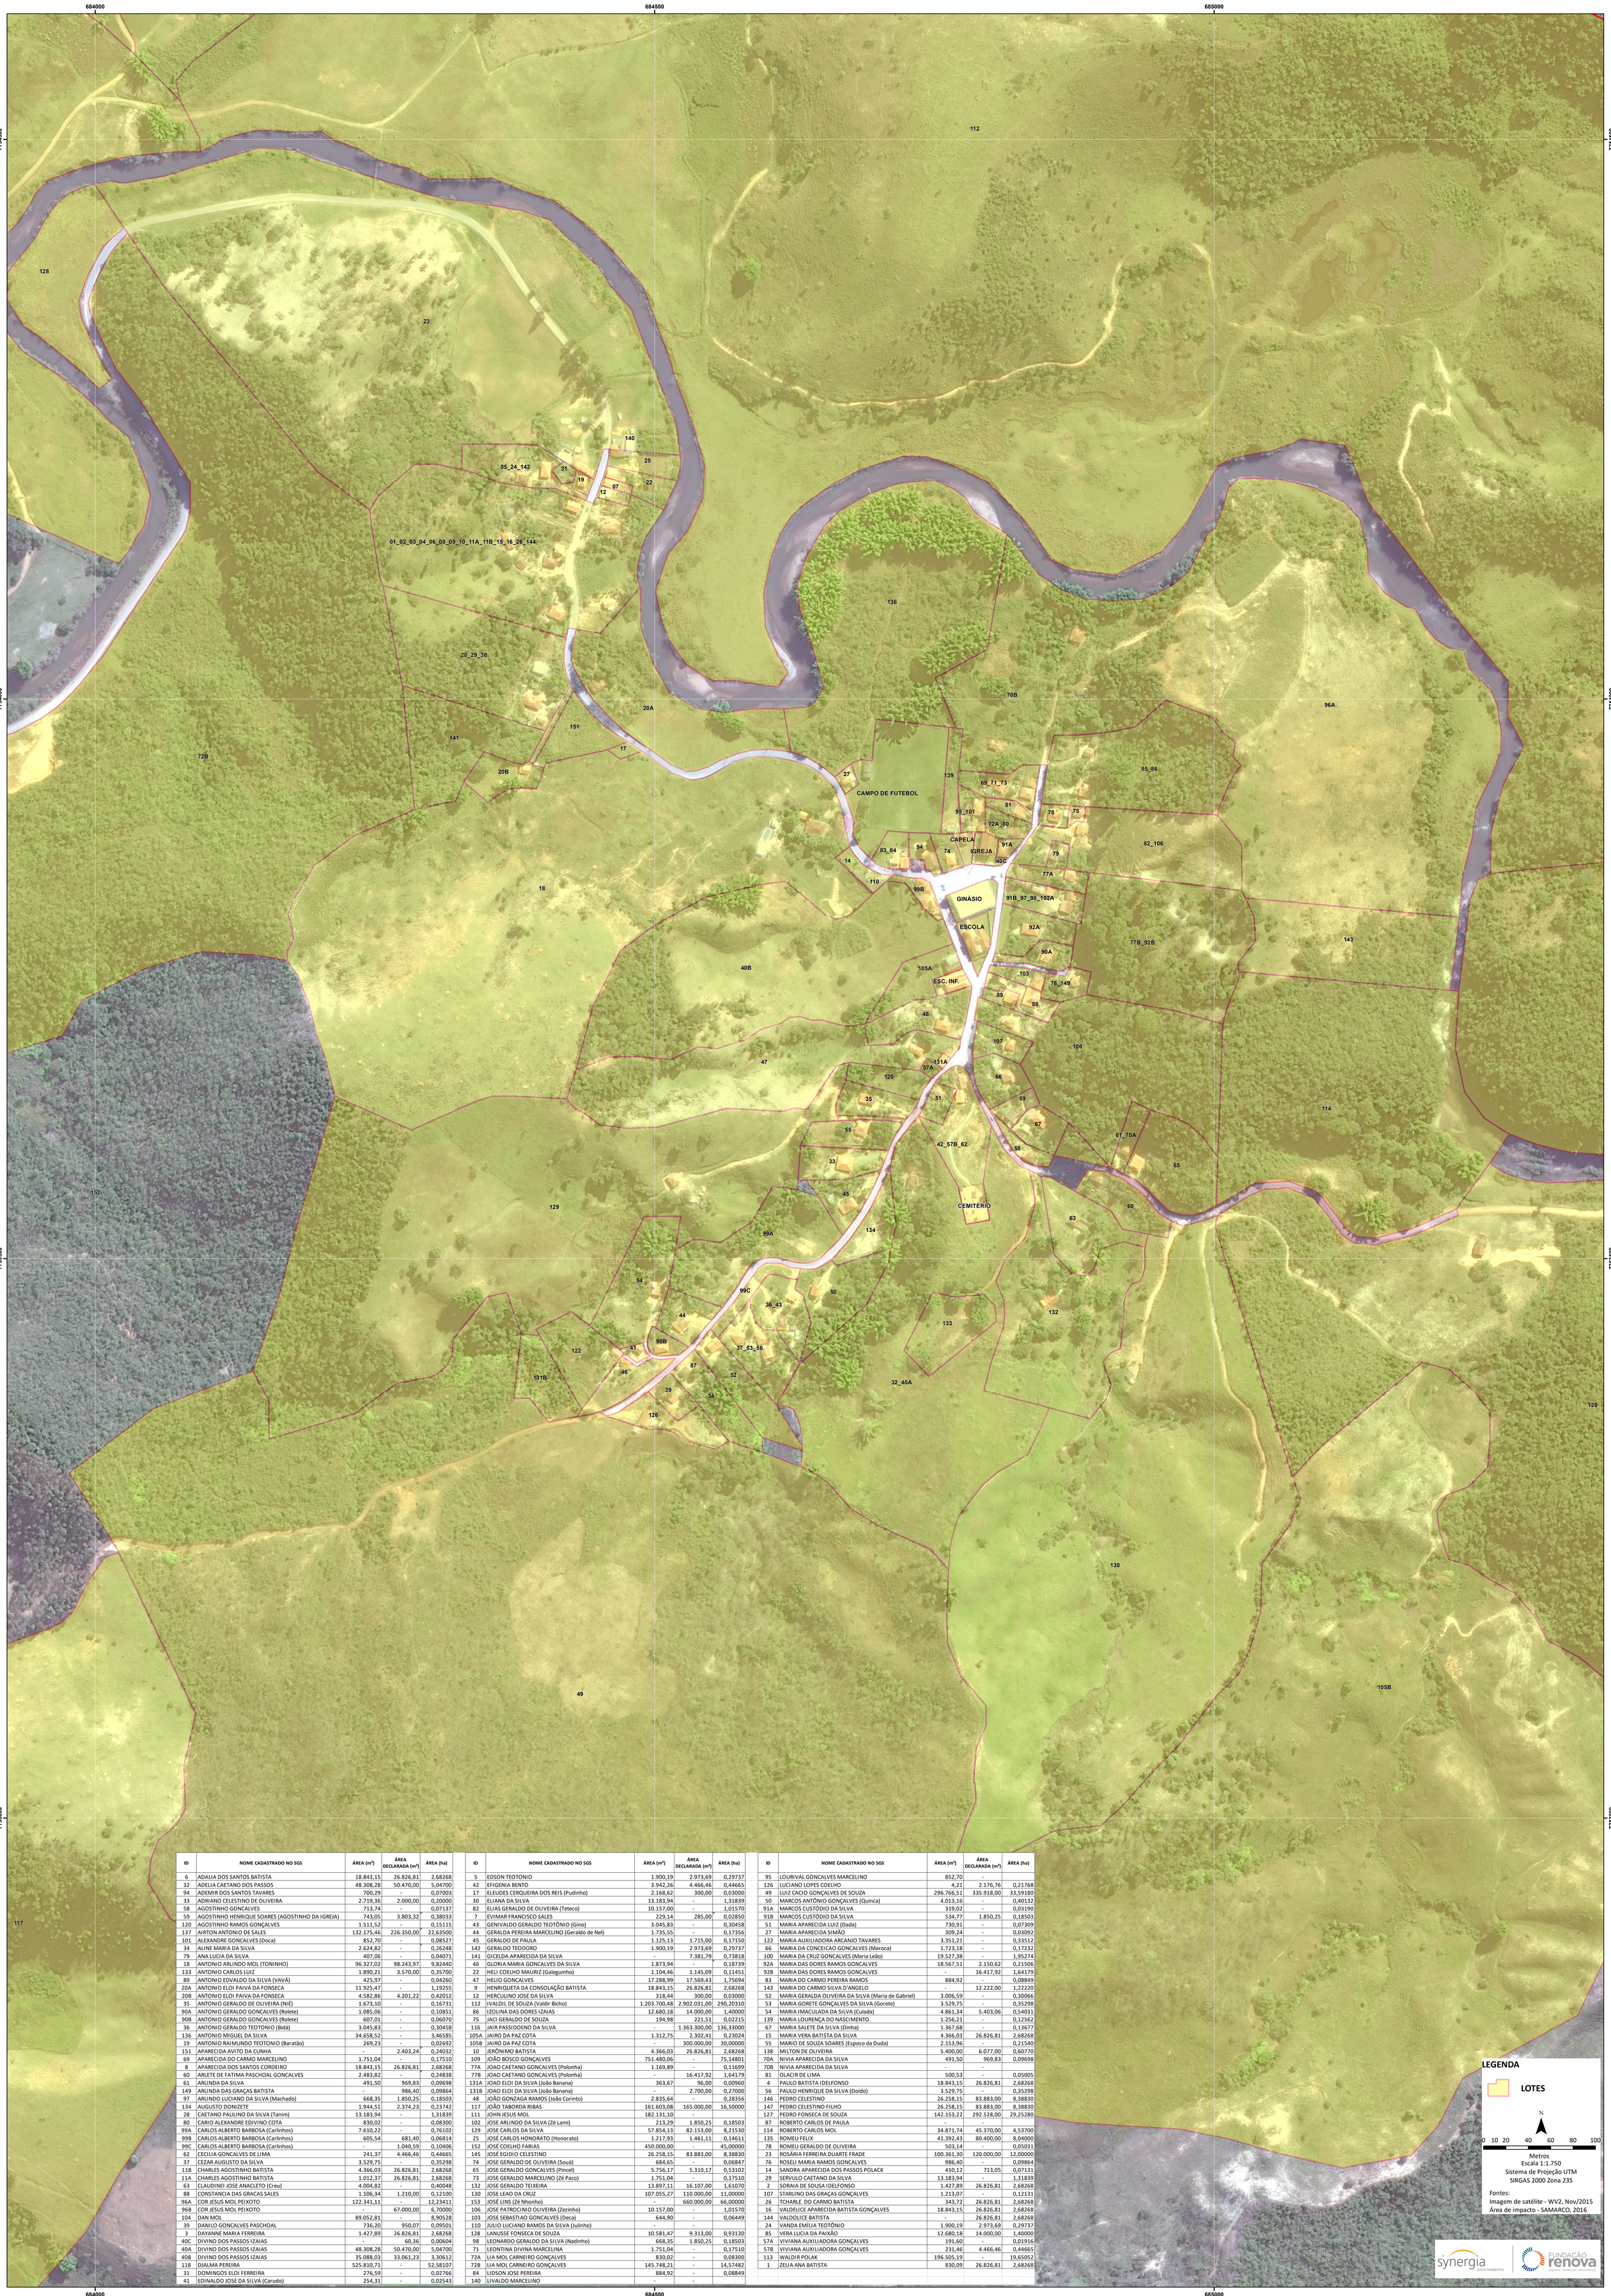

ID	NOME CADASTRADO NO SGS	ÁREA (m²)	ÁREA DECLARADA (m²)	ÁREA (ha)
6	ADALIA DOS SANTOS BATISTA	18.843,15	26.826,81	2,68268
32	ADELIA CAETANO DOS PASSOS	48.308,28	50.470,00	5,04700
94	ADEMIR DOS SANTOS TAVARES	700,29	-	0,07003
33	ADRIANO CELESTINO DE OLIVEIRA	2.719,36	2.000,00	0,20000
58	AGOSTINHO GONCALVES	713,74	-	0,07137
59	AGOSTINHO HENRIQUE SOARES (AGOSTINHO DA IGREJA)	743,05	3.803,32	0,38033
120	AGOSTINHO RAMOS GONÇALVES	1.511,52	-	0,15115
137	AIRTON ANTONIO DE SALES	132.175,46	226.350,00	22,63500
101	ALEXANDRE GONCALVES (Doca)	852,70	-	0,08527
34	ALINE MARIA DA SILVA	2.624,82	-	0,26248
79	ANA LUCIA DA SILVA	407,06	-	0,04071
18	ANTONIO ARLINDO MOL (TONINHO)	96.327,02	98.243,97	9,82440
133	ANTONIO CARLOS LUIZ	1.890,21	3.570,00	0,35700
89	ANTONIO EDVALDO DA SILVA (VAVÁ)	425,97	-	0,04260
20A	ANTONIO ELOI PAIVA DA FONSECA	11.925,47	-	1,19255
20B	ANTONIO ELOI PAIVA DA FONSECA	4.582,86	4.201,22	0,42012
35	ANTONIO GERALDO DE OLIVEIRA (NIÉ)	1.673,10	-	0,16731
90A	ANTONIO GERALDO GONCALVES (Rolete)	1.085,06	-	0,10851
90B	ANTONIO GERALDO GONCALVES (Rolete)	607,01	-	0,06070
36	ANTONIO GERALDO TEOTONIO (Bidá)	3.045,83	-	0,30458
136	ANTONIO MIGUEL DA SILVA	34.658,52	-	3,46585
19	ANTONIO RAIMUNDO TEOTONIO (Baratão)	269,23	-	0,02692
151	APARECIDA AVITO DA CUNHA	-	2.403,24	0,24032
69	APARECIDA DO CARMO MARCELINO	1.751,04	-	0,17510
8	APARECIDA DOS SANTOS CORDEIRO	18.843,15	26.826,81	2,68268
60	ARLETE DE FATIMA PASCHOAL GONCALVES	2.483,82	-	0,24838
61	ARLINDA DA SILVA	491,50	969,83	0,09698
149	ARLINDA DAS GRAÇAS BATISTA	-	986,40	0,09864
97	ARLINDO LUCIANO DA SILVA (Machado)	668,35	1.850,25	0,18503
134	AUGUSTO DONIZETE	1.944,51	2.374,23	0,23742
28	CAETANO PAULINO DA SILVA (Tanim)	13.183,94	-	1,31839
80	CARIO ALEXANDRE EDIVINO COTA	830,02	-	0,08300
99A	CARLOS ALBERTO BARBOSA (Carlinhos)	7.610,22	-	0,76102
99B	CARLOS ALBERTO BARBOSA (Carlinhos)	605,54	681,40	0,06814
99C	CARLOS ALBERTO BARBOSA (Carlinhos)	-	1.040,59	0,10406
62	CECILIA GONCALVES DE LIMA	241,37	4.466,46	0,44665
37	CEZAR AUGUSTO DA SILVA	3.529,75	-	0,35298
11B	CHARLES AGOSTINHO BATISTA	4.366,03	26.826,81	2,68268
11A	CHARLES AGOSTINHO BATISTA	1.012,37	26.826,81	2,68268
63	CLAUDINEI JOSE ANACLETO (Creu)	4.004,82	-	0,40048
88	CONSTANCIA DAS GRACAS SALES	1.106,34	1.210,00	0,12100
96A	COR JESUS MOL PEIXOTO	122.341,11	-	12,23411
96B	COR JESUS MOL PEIXOTO	-	67.000,00	6,70000
104	DAN MOL	89.052,81	-	8,90528
39	DANILO GONCALVES PASCHOAL	736,20	950,07	0,09501
3	DAYANNE MARIA FERREIRA	1.427,89	26.826,81	2,68268
40C	DIVINO DOS PASSOS IZAIAS	-	60,36	0,00604
40A	DIVINO DOS PASSOS IZAIAS	48.308,28	50.470,00	5,04700
40B	DIVINO DOS PASSOS IZAIAS	35.088,03	33.061,23	3,30612
118	DJALMA PEREIRA	525.810,71	-	52,58107
31	DOMINGOS ELOI FERREIRA	276,59	-	0,02766
41	EDINALDO JOSE DA SILVA (Carudo)	254,31	-	0,02543

ID	NOME CADASTRADO NO SGS	ÁREA (m²)	ÁREA DECLARADA (m²)	ÁREA (ha)
5	EDSON TEOTONIO	1.900,19	2.973,69	0,29737
42	EFIGENIA BENTO	3.942,26	4.466,46	0,44665
17	ELEUDES CERQUEIRA DOS REIS (Pudinho)	2.168,62	300,00	0,03000
30	ELIANA DA SILVA	13.183,94	-	1,31839
82	ELIAS GERALDO DE OLIVEIRA (Teteco)	10.157,00	-	1,01570
7	EVIMAR FRANCISCO SALES	229,14	285,00	0,02850
43	GENIVALDO GERALDO TEOTÔNIO (Gino)	3.045,83	-	0,30458
44	GERALDA PEREIRA MARCELINO (Geraldo de Nel)	1.735,55	-	0,17356
45	GERALDO DE PAULA	1.125,13	1.715,00	0,17150
142	GERALDO TEODORO	1.900,19	2.973,69	0,29737
141	GICELDA APARECIDA DA SILVA	-	7.381,79	0,73818
46	GLORIA MARIA GONCALVES DA SILVA	1.873,94	-	0,18739
22	HELI COELHO MAURIZ (Galeguinho)	1.104,46	1.145,09	0,11451
47	HELIO GONCALVES	17.288,99	17.569,43	1,75694
9	HENRIQUETA DA CONSOLAÇÃO BATISTA	18.843,15	26.826,81	2,68268
12	HERCULINO JOSE DA SILVA	318,44	300,00	0,03000
112	IVALDIL DE SOUZA (Valdir Bicho)	1.203.700,48	2.902.031,00	290,20310
86	IZOLINA DAS DORES IZAIAS	12.680,18	14.000,00	1,40000
75	JACI GERALDO DE SOUZA	194,98	221,51	0,02215
116	JAIR PASSIDOENO DA SILVA	-	1.363.300,00	136,33000
105A	JAIRO DA PAZ COTA	1.312,75	2.302,41	0,23024
105B	JAIRO DA PAZ COTA	-	300.000,00	30,00000
10	JERÔNIMO BATISTA	4.366,03	26.826,81	2,68268
109	JOÃO BOSCO GONÇALVES	751.480,06	-	75,14801
77A	JOAO CAETANO GONCALVES (Polonha)	1.169,89	-	0,11699
77B	JOAO CAETANO GONCALVES (Polonha)	-	16.417,92	1,64179
131A	JOAO ELOI DA SILVA (João Banana)	363,67	96,00	0,00960
131B	JOAO ELOI DA SILVA (João Banana)	-	2.700,00	0,27000
48	JOÃO GONZAGA RAMOS (João Corinto)	2.835,64	-	0,28356
117	JOÃO TABORDA RIBAS	161.603,08	165.000,00	16,50000
111	JOHN JESUS MOL	182.131,10	-	
102	JOSE ARLINDO DA SILVA (Zé Lami)	213,29	1.850,25	0,18503
129	JOSE CARLOS DA SILVA	57.854,13	82.153,00	8,21530
25	JOSÉ CARLOS HONORATO (Honorato)	1.217,93	1.461,11	0,14611
152	JOSÉ COELHO FARIAS	450.000,00	-	45,00000
145	JOSE EGIDIO CELESTINO	26.258,15	83.883,00	8,38830
74	JOSE GERALDO DE OLIVEIRA (Souá)	684,65	-	0,06847
65	JOSE GERALDO GONCALVES (Pincel)	5.756,17	5.310,17	0,53102
73	JOSE GERALDO MARCELINO (Zé Paco)	1.751,04	-	0,17510
132	JOSE GERALDO TEIXEIRA	13.897,11	16.107,00	1,61070
130	JOSE LEAO DA CRUZ	107.055,27	110.000,00	11,00000
153	JOSÉ LINS (Zé Nhonho)	-	660.000,00	66,00000
106	JOSE PATROCINIO OLIVEIRA (Zezinho)	10.157,00	-	1,01570
103	JOSE SEBASTIAO GONCALVES (Deca)	644,90	-	0,06449
110	JULIO LUCIANO RAMOS DA SILVA (Julinho)	-	-	
128	LANUSSE FONSECA DE SOUZA	10.581,47	9.313,00	0,93130
98	LEONARDO GERALDO DA SILVA (Nadinho)	668,35	1.850,25	0,18503
71	LEONTINA DIVINA MARCELINA	1.751,04	-	0,17510
72A	LIA MOL CARNEIRO GONÇALVES	830,02	-	0,08300
72B	LIA MOL CARNEIRO GONÇALVES	145.748,21	-	14,57482
84	LIDSON JOSE PEREIRA	884,92	-	0,08849
140	LIVALDO MARCELINO	-	-	

ID	NOME CADASTRADO NO SGS	ÁREA (m²)	ÁREA DECLARADA (m²)	ÁREA (ha)
95	LOURIVAL GONCALVES MARCELINO	852,70	-	
126	LUCIANO LOPES COELHO	4,21	2.176,76	0,21768
49	LUIZ CACIO GONÇALVES DE SOUZA	296.766,51	335.918,00	33,59180
50	MARCOS ANTÔNIO GONÇALVES (Quinca)	4.013,16	-	0,40132
91A	MARCOS CUSTÓDIO DA SILVA	319,02	-	0,03190
91B	MARCOS CUSTÓDIO DA SILVA	534,77	1.850,25	0,18503
51	MARIA APARECIDA LUIZ (Dada)	730,91	-	0,07309
27	MARIA APARECIDA SIMÃO	309,24	-	0,03092
122	MARIA AUXILIADORA ARCANJO TAVARES	3.351,21	-	0,33512
66	MARIA DA CONCEICAO GONCALVES (Maroca)	1.723,18	-	0,17232
100	MARIA DA CRUZ GONCALVES (Maria Leão)	19.527,38	-	1,95274
92A	MARIA DAS DORES RAMOS GONCALVES	18.567,51	2.150,62	0,21506
92B	MARIA DAS DORES RAMOS GONCALVES	-	16.417,92	1,64179
83	MARIA DO CARMO PEREIRA RAMOS	884,92	-	0,08849
143	MARIA DO CARMO SILVA D'ANGELO	-	12.222,00	1,22220
52	MARIA GERALDA OLIVEIRA DA SILVA (Maria de Gabriel)	3.006,59	-	0,30066
53	MARIA GORETE GONÇALVES DA SILVA (Gorete)	3.529,75	-	0,35298
54	MARIA IMACULADA DA SILVA (Culada)	4.861,34	5.403,06	0,54031
139	MARIA LOURENÇA DO NASCIMENTO	1.256,21	-	0,12562
67	MARIA SALETE DA SILVA (Dinha)	1.367,68	-	0,13677
15	MARIA VERA BATISTA DA SILVA	4.366,03	26.826,81	2,68268
55	MARIO DE SOUZA SOARES (Esposo da Duda)	2.153,96	-	0,21540
138	MILTON DE OLIVEIRA	5.400,00	6.077,00	0,60770
70A	NIVIA APARECIDA DA SILVA	491,50	969,83	0,09698
70B	NIVIA APARECIDA DA SILVA	-	-	
81	OLACIR DE LIMA	500,53	-	0,05005
4	PAULO BATISTA IDELFONSO	18.843,15	26.826,81	2,68268
56	PAULO HENRIQUE DA SILVA (Doido)	3.529,75	-	0,35298
146	PEDRO CELESTINO	26.258,15	83.883,00	8,38830
147	PEDRO CELESTINO FILHO	26.258,15	83.883,00	8,38830
127	PEDRO FONSECA DE SOUZA	142.153,22	292.528,00	29,25280
87	ROBERTO CARLOS DE PAULA	-	-	
114	ROBERTO CARLOS MOL	34.871,74	45.370,00	4,53700
135	ROMEU FELIX	41.392,43	80.400,00	8,04000
78	ROMEU GERALDO DE OLIVEIRA	503,14	-	0,05031
23	ROSÁRIA FERREIRA DUARTE FRADE	100.361,30	120.000,00	12,00000
76	ROSELI MARIA RAMOS GONCALVES	986,40	-	0,09864
14	SANDRA APARECIDA DOS PASSOS POLACK	410,12	713,05	0,07131
29	SERVULO CAETANO DA SILVA	13.183,94	-	1,31839
2	SORAIA DE SOUSA IDELFONSO	1.427,89	26.826,81	2,68268
107	STARLINO DAS GRAÇAS GONÇALVES	1.213,07	-	0,12131
26	TCHARLE DO CARMO BATISTA	343,72	26.826,81	2,68268
16	VALDELICE APARECIDA BATISTA GONÇALVES	18.843,15	26.826,81	2,68268
144	VALDOLICE BATISTA	-	26.826,81	2,68268
24	VANDA EMÍLIA TEOTÔNIO	1.900,19	2.973,69	0,29737
85	VERA LUCIA DA PAIXÃO	12.680,18	14.000,00	1,40000
57A	VIVIANA AUXILIADORA GONÇALVES	191,60	-	0,01916
57B	VIVIANA AUXILIADORA GONÇALVES	231,46	4.466,46	0,44665
113	WALDIR POLAK	196.505,19	-	19,65052
1	ZELIA ANA BATISTA	830,09	26.826,81	2,68268

LEGENDA

LOTES

N

0 10 20 40 60 80 100

Metros
Escala 1:1.750
Sistema de Projeção UTM
SIRGAS 2000 Zona 23S

Fontes:
Imagem de satélite - WV2, Nov/2015
Área de impacto - SAMARCO, 2016

synergia SOCIOAMBIENTAL

FUNDAÇÃO renova
RESTORE. RESTAURE. REVITALIZE.