NOTAS GERAIS:

1 – MEDIDAS EM METROS, COTAS ALTIMÉTRICAS EM METROS, EXCETO ONDE INDICADO.
2 – DATUM: SIRGAS 2000
PROJEÇÃO: UTM, ZONA 23 SUL
MERIDIANO CENTRAL: 45° W

LEGENDA:

CURVAS DE NÍVEL

MEIO FIO EXISTENTE

DIVISA

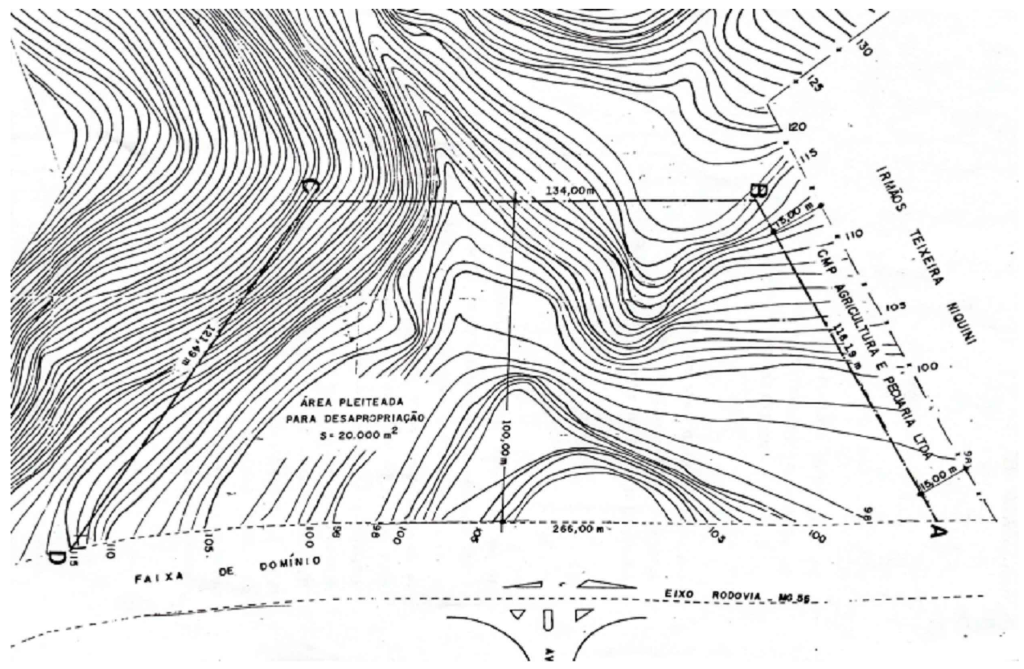

DECRETO 2049 DE 12 DE ABRIL DE 1993

REV.	DESCRIÇÃO	DATA	EXEC.	VERIF.	APROV.
	EMISSÃO INICIAL				

CONTRATADA:

RT:

REG. CREA:

ASS:

CONTRATANTE:

MUNICÍPIO/ÁREA: MARIANA/MG

PROGRAMA:

TÍTULO E CONTEÚDO:

TOPOGRAFIA

PLANTA TOPOGRÁFICA

DATA: JULHO/2024

ESCALA: 1/500

FOLHA: 01/01

ARQUIVO: Retificação - Rodoviária de Mariana