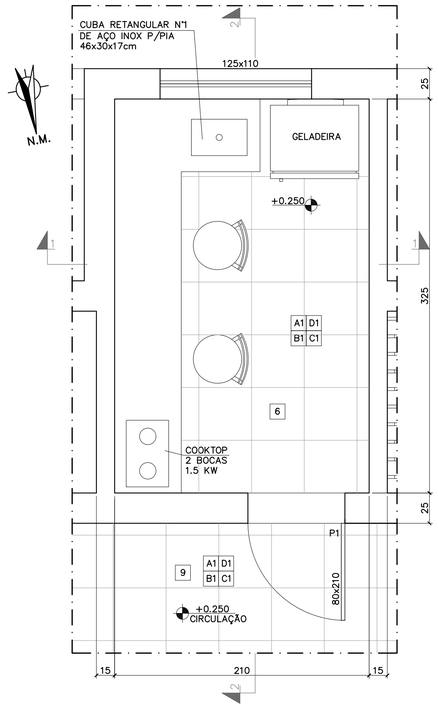

PLANTA
ESC. 1:25

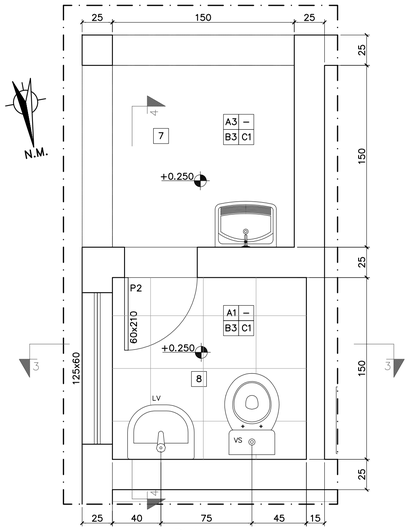

PLANTA
ESC. 1:25

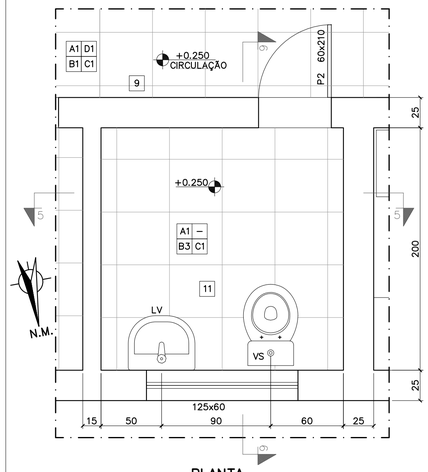

PLANTA
ESC. 1:25

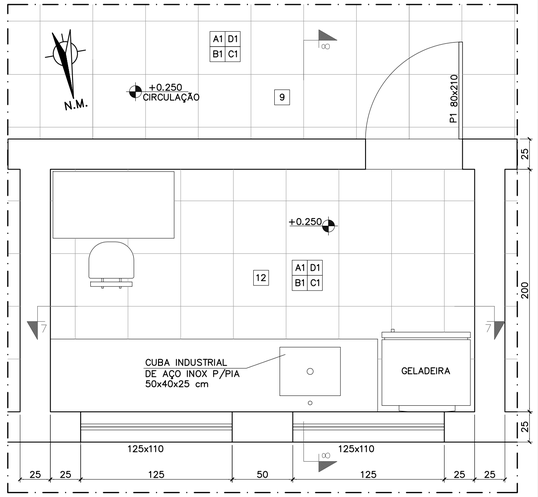

PLANTA
ESC. 1:25

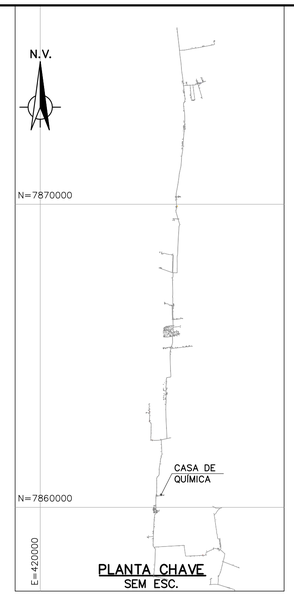

PLANTA CHAVE
SEM ESC.

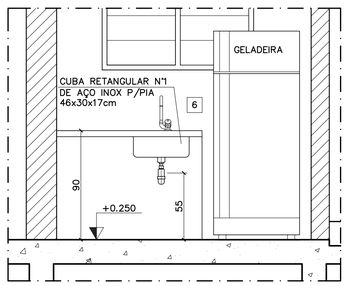

SEÇÃO 1–1
ESC. 1:25

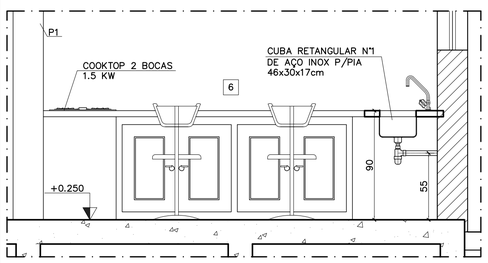

SEÇÃO 2–2
ESC. 1:25

COPA

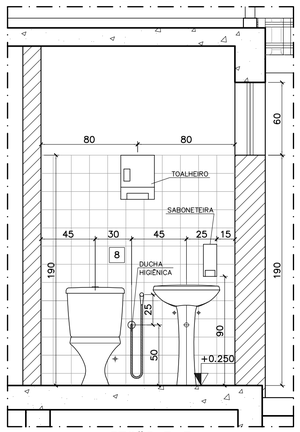

SEÇÃO 3–3
ESC. 1:25

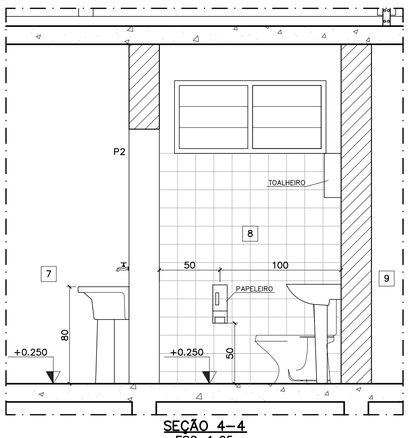

SEÇÃO 4–4
ESC. 1:25

TANQUE EXTERNO (TANQUE DE LIMPEZA COMUM) AMBIENTE ABERTO/ IS EXTERNA

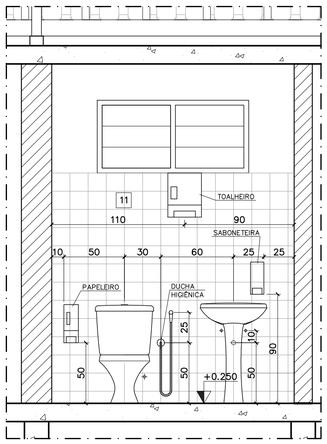

SEÇÃO 5–5
ESC. 1:25

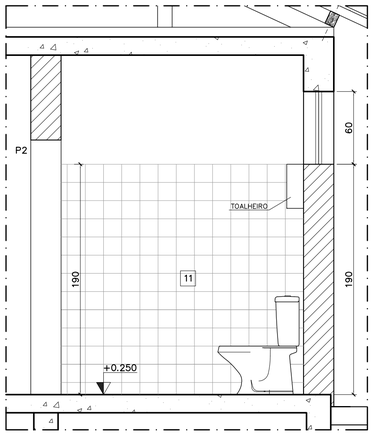

SEÇÃO 6–6
ESC. 1:25

IS FEMININO

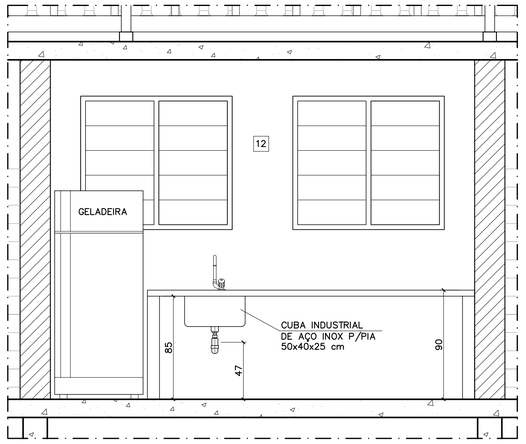

SEÇÃO 7–7
ESC. 1:25

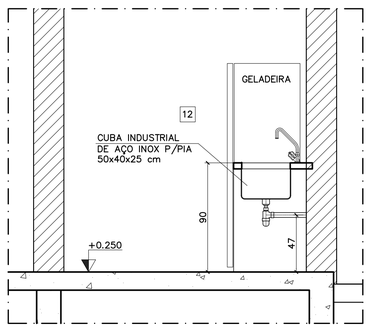

SEÇÃO 8–8
ESC. 1:25

SALA DE APOIO AO MONITORAMENTO

LEGENDA:

1. SALA DE ARMAZENAMENTO E DE PREPARO E DOSAGEM DE ÁCIDO FLUOSSILÍCICO
2. SALA DE ARMAZENAMENTO E DE PREPARO E DOSAGEM DE ÁCIDO SULFÚRICO
3. SALA DE ARMAZENAMENTO E DE PREPARO E DOSAGEM DE HIDRÓXIDO DE SÓDIO LÍQUIDO (SODA CÁUSTICA LÍQUIDA)
4. CHUVEIRO E LAVA OLHOS (EMERGENCIAL)
5. SALA DE ARMAZENAMENTO E DE PREPARO E DOSAGEM DE HIPOCLORITO DE SÓDIO
6. COPA
7. TANQUE EXTERNO (TANQUE DE LIMPEZA COMUM) AMBIENTE ABERTO
8. IS EXTERNA
9. CIRCULAÇÃO
10. ALMOXARIFADO
11. IS FEMININO
12. SALA DE APOIO AO MONITORAMENTO
13. IS MASCULINO
14. SALA DE ADMINISTRAÇÃO E VIGILÂNCIA LOCAL

PISO — A — D — RODAPÉ
PAREDE — B — C — TETO

PISOS (A):
A1 – PISO CERÂMICO ESMALTADO COR CLARA, PEI 4, COEFICIENTE DE ATRITO ≥ 0,75 PARA AMBIENTE INTERNO, SEM VARIAÇÃO DE TONALIDADE (REF. PISO CERÂMICO ESMALTADO "LAKA" 43,5x43,5cm).
A2 – PISO DE ARGAMASSA DE CIMENTO E AREIA TRAÇO 1:3 REVESTIDO COM RESINA ESTER VINÍLICA REFORÇADA COM FIBRA DE VIDRO APLICADA NO LOCAL, RESISTENTE A PRODUTOS QUÍMICOS DE ETA, INCLUSIVE BASE DOS TANQUES.
A3 – PISO DE CIMENTO LISO ENATADO SOBRE BASE DE ARGAMASSA DE CIMENTO E AREIA 3:1

PAREDES (B):
B1 – EMBOÇO E REBOCO PINTADO COM TINTA ACRILICA FOSCA NA COR BRANCO NEVE (DO PISO AO TETO).
B2 – EMBOÇO E REBOCO ISENTO DE CAL OU SAIBRO PINTADO COM UMA DEMÃO DE PERFORDUR PRIMER INCOLOR SS 100 – 20311 E DUAS DEMÃO DE PERFORDUR ACABAMENTO ARQ – 2843, COR BRANCA DO PISO AO TETO.
B3 – AZULEJO BRANCO CLASSE A DO PISO ATÉ 1,90m E EMBOÇO E REBOCO PINTADO COM TINTA ACRÍLICA FOSCA BRANCO NEVE – DE 1,90m AO TETO.

TETOS (C):
C1 – PINTURA LÁTEX BRANCO NEVE SOBRE LAJE EMASSADA.
C2 – PINTURA SOBRE CONCRETO LISO COM UMA DEMÃO DE PERFORDUR PRIMER INCOLOR SS 100 – 20311 E DUAS DEMÃO DE PERFORDUR ACABAMENTO ARQ – 2843, COR BRANCA.

RODAPÉ (D):
D1 – GRANITO CINZA ANDORINHA – QUALIDADE EXTRA, 10x2 cm POLIDO.

SOLEIRAS E PEITORIS:
GRANITO CINZA ANDORINHA – QUALIDADE EXTRA, e=2cm POLIDO.

COBERTURA:
TELHA CERÂMICA COLONIAL ONDULADA SOBRE ENGRADAMENTO DE MADEIRA DE PRIMEIRA QUALIDADE E RUFOS DE CHAPA GALVANIZADA ▯16.

BANCADAS:
GRANITO CINZA ANDORINHA – QUALIDADE EXTRA, e=3cm POLIDO NA FACE APARENTE.

PORTAS, MARCOS E ALIZARES:
P1 DE 80X210cm E P2 DE 60X210cm: EM MADEIRA DE LEI PINTADOS COM ESMALTE SINTÉTICO AVELUDADO FOLHA TIPO PRANCHETA ESP. DE 35mm, SARRAFEADA E ENCABEÇADA, PINTADA COM ESMALTE SINTÉTICO AVELUDADO.
P3– PORTA DUPLA DE ALUMINIO ANODIZADO, LINHA 25, TIPO VENEZIANA VENTILADA. DIMENSÕES: 2x60x210cm.

ESQUADRIAS DE ALUMÍNIO:
JANELAS 125x60cm E 125x110cm. TIPO BASCULANTE, DE ALUMINIO ANODIZADO, LINHA 25, COM ACIONAMENTO POR HASTE.
125x60 COM VIDRO MARTELADO FOSCO E 125x110 COM VIDRO LISO, ESPESSURA DE 3mm.

LOUÇAS E METAIS SANITÁRIOS:
VASO COM CAIXA ACOPLADA EM LOUÇA ESMALTADA BRANCA 67x45x81cm (VASO E CAIXA)
LAVATÓRIO DE COLUNA EM LOUÇA ESMALTADA BRANCA 55x45x82cm
CUBA EM AÇO INOXIDÁVEL COM VÁLVULA DE 3 1/2"
– PARA A COPA: RETANGULAR N°1, DE 43x30x17 cm
– PARA SALA DE MONITORAMENTO: INDUSTRIAL DE 50x40x25 cm
DUCHA HIGIÊNICA DE FECHO RÁPIDO
PAPELEIRA – SUPORTE DE PAREDE PARA PAPEL HIGIÊNICO
SABONETEIRA – DISPENSER PARA SABÃO LÍQUIDO
TOALHEIRO – DISPENSER PARA TOALHAS DE PAPEL INTERFOLHADO

ARMÁRIO SOB BANCADAS:
EM CHAPA DE COMPENSADO DE MADEIRA e=18mm REVESTIDAS NAS FACES APARENTES COM LAMINADO MELAMÍNICO, COR BEGE. PORTAS, GAVETAS E PRATELEIRAS DE ACORDO COM A FISCALIZAÇÃO.

NOTAS

1 – DIMENSÃO EM CENTÍMETRO, ALTITUDE EM METRO, DIÂMETRO EM MILÍMETRO, DECLIVIDADE EM PERCENTAGEM, EXCETO ONDE INDICADO DE OUTRA FORMA.

DOCUMENTOS DE REFERÊNCIA

R1 – PARA PLANTA DA CASA DE QUÍMICA VER DESENHO N044500–A–100051;
R2 – PARA CORTES GG, HH, II, JJ E KK VER DESENHO N044500–A–100053.

REV.	T.E.	DESCRIÇÃO	PROJ.	DES.	VER.	APR.	DATA
2	C	PARA CONHECIMENTO	W.D.S.	J.S.R.	E.R.A.	J.C.R.V.	15/01/21
1	B	PARA APROVAÇÃO	W.D.S.	J.S.R.	E.R.A.	J.C.R.V.	11/12/20
0	B	PARA APROVAÇÃO	W.D.S.	J.S.R.	E.R.A.	J.C.R.V.	16/11/20

REVISÕES

T.E. TIPO DE EMISSÃO: (A) PRELIMINAR (B) PARA APROVAÇÃO (C) PARA CONHECIMENTO (D) PARA COTAÇÃO (E) PARA CONSTRUÇÃO (F) CONFORME COMPRADO (G) CONFORME CONSTRUÍDO (H) CANCELADO

FUNDAÇÃO renova

PEEX PROJETOS DE ENGENHARIA

PROJETO: FUNDAÇÃO RENOVA — SE 04004

SOCIOECONÔMICO 02 – PG 04 – QUAL. DE VIDA DE OUTROS POVOS E COMUN. TRADICIONAIS LINHARES
PROJETO BÁSICO SISTEMA DE ABASTECIMENTO DE ÁGUA DE DEGREDO – SE04004
DESENHO GERAL – ARQUITETURA E URBANISMO
CASA DE QUÍMICA – DETALHES – PLANTAS E SEÇÕES

ESCALA	N° CONTRATADA	N° FUNDAÇÃO RENOVA	REVISÃO
INDICADA	EX–51411	N044500–A–100055	2