
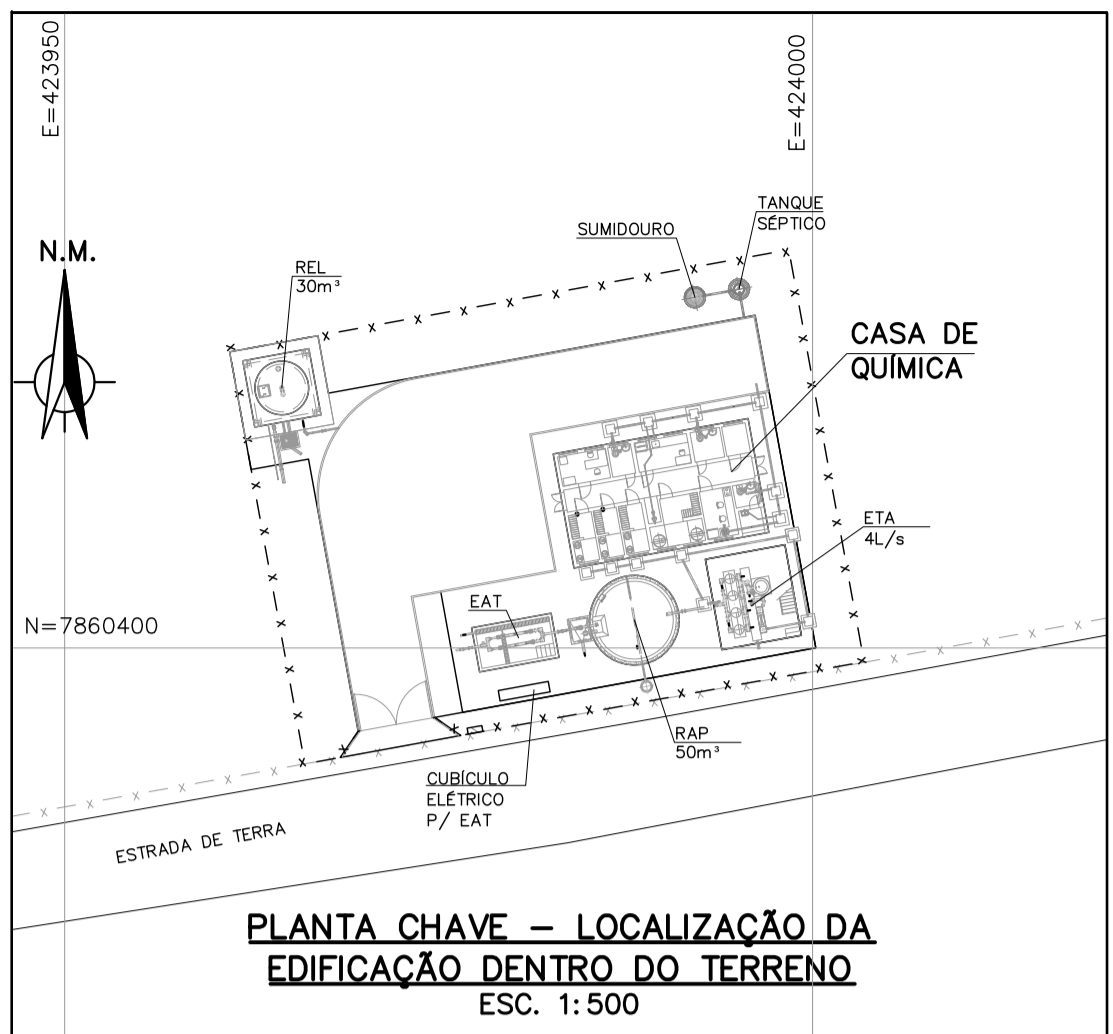


PLANTA DOS PONTOS DE UTILIDADES  
ESC. 1:25

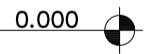

- LEGENDA:**
- 1 SALA DE ARMAZENAMENTO E DE PREPARO E DOSAGEM DE ÁCIDO FLUOSSILÍCIO
  - 2 SALA DE ARMAZENAMENTO E DE PREPARO E DOSAGEM DE ÁCIDO SULFÚRICO
  - 3 SALA DE ARMAZENAMENTO E DE PREPARO E DOSAGEM DE HIDRÓXIDO DE SÓDIO LÍQUIDO (SODA CÁUSTICA LÍQUIDA)
  - 4 CHUVEIRO E LAVA OLHOS (EMERGENCIAL)
  - 5 SALA DE ARMAZENAMENTO E DE PREPARO E DOSAGEM DE HIPOCLORITO DE SÓDIO
  - 6 COPA
  - 7 TANQUE EXTERNO (TANQUE DE LIMPEZA COMUM) AMBIENTE ABERTO
  - 8 IS EXTERNA
  - 9 CIRCULAÇÃO
  - 10 ALMOXARIFADO
  - 11 IS FEMININO
  - 12 SALA DE APOIO AO MONITORAMENTO
  - 13 IS MASCILINO
  - 14 SALA DE ADMINISTRAÇÃO E VIGILÂNCIA LOCAL

PONTOS DE UTILIDADES	
	PONTO DE LUZ NA LAJE
	ARANDELA h = 220cm
	ILUMINAÇÃO DE EMERGENCIA h = 220cm
	PONTO PARA TELEFONE/REDE DE DADOS h = 30cm
	PONTO PARA CAIXA DE SOM h = 30cm
	PONTO PARA CENTRAL DE SOM h = 30cm
	PONTO PARA ANTENA DE TV
	PONTO PARA FILTRO
S	INTERRUPTOR SIMPLES h = 110cm
2S	INTERRUPTOR SIMPLES h = 110cm (2 SEÇÕES)
S <sub>3</sub>	INTERRUPTOR THREE WAY - h=110cm
	TOMADA ELÉTRICA BAIXA h=30cm
	TOMADA DUPLA MÉDIA h=110cm (110/220)
	PONTO PARA VÁCUO 110cm
	RALO SIFONADO

NOTAS		DOCUMENTOS DE REFERÊNCIA		REVISÕES		FUNDÇÃO RENOVA		PEEX	
1 - DIMENSÃO EM CENTÍMETRO, ALTITUDE EM METRO, DIÂMETRO EM MILÍMETRO, DECLIVIDADE EM PORCENTAGEM, EXCETO ONDE INDICADO DE OUTRA FORMA.		R1 - PARA DETALHES DA ARQUITETURA DA CASA DE QUÍMICA VER DESENHOS N044500-A-100051 AO N044500-A-100056; R2 - PARA DETALHES DAS INSTALAÇÕES DOS PRODUTOS QUÍMICOS VER DESENHO N044500-T-100024;		2 C PARA CONHECIMENTO W.D.S. J.S.R. E.R.A. J.C.R.V. 15/01/21		PROJETO		SE 04004	
				1 B PARA APROVAÇÃO W.D.S. J.S.R. E.R.A. J.C.R.V. 22/12/20		SOCIOECONÔMICO 02 - PG 04 - QUAL DE VIDA DE OUTROS POVOS E COMUN. TRADICIONAIS LINHARES			
				0 B PARA APROVAÇÃO W.D.S. J.S.R. E.R.A. J.C.R.V. 16/11/20		PROJETO BÁSICO SISTEMA DE ABASTECIMENTO DE ÁGUA DE DEGREDO - SE04004			
				REV. T.E. DESCRIÇÃO PROJ. DES. VER. APR. DATA		DESENHO GERAL - ARQUITETURA E URBANISMO			
				T.E. TIPO DE EMISSÃO (A) PRELIMINAR (B) PARA APROVAÇÃO (C) PARA CONHECIMENTO (D) PARA COTAÇÃO (E) PARA CONSTRUÇÃO (F) CONFORME COMPRADO (G) CONFORME CONSTRUÍDO (H) CANCELADO		CASA DE QUÍMICA - PLANTA DOS PONTOS DE UTILIDADES			
				ESCALA		Nº CONTRATADA		Nº FUNDAÇÃO RENOVA	
				INDICADA		EX-51413		N044500-A-100057	
								REVISÃO	
								2	