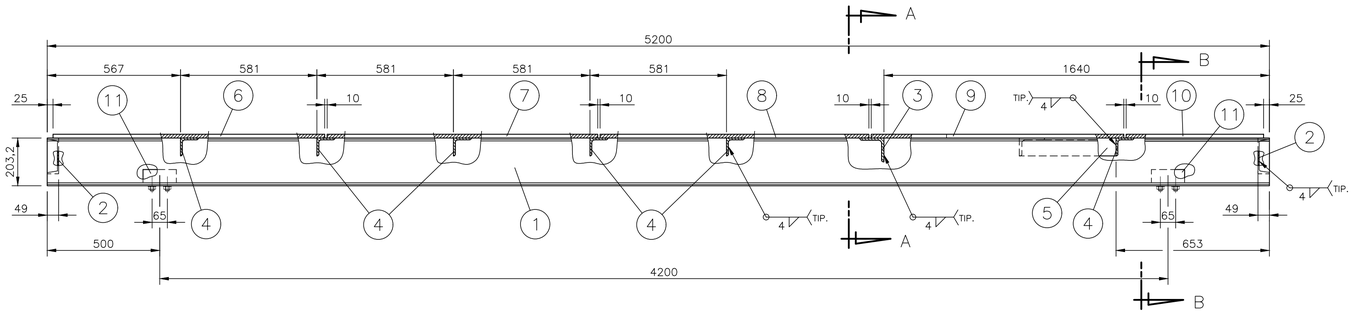

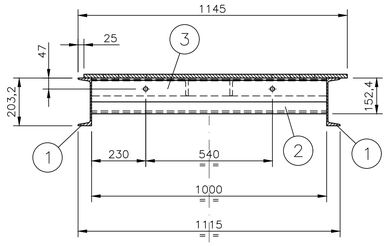

CORTE A–A

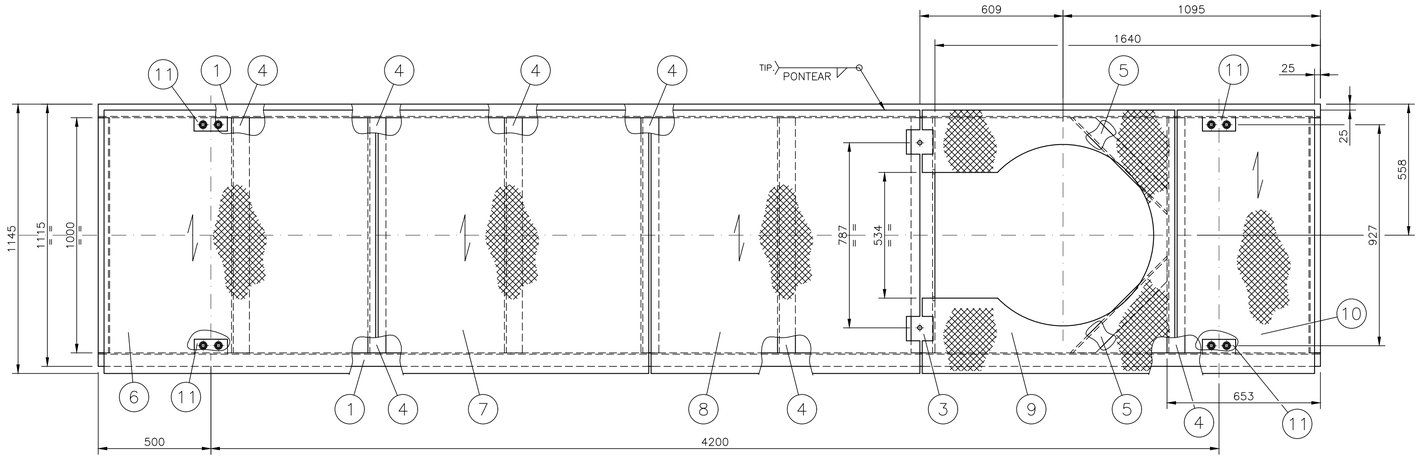

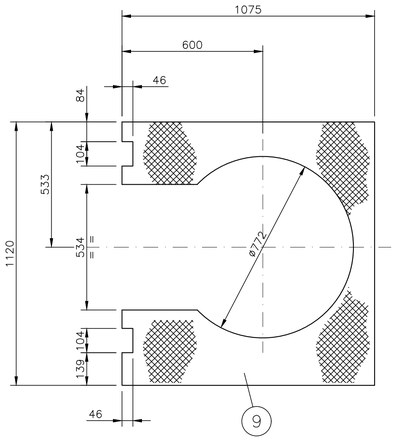

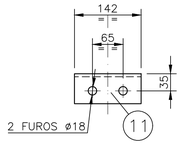

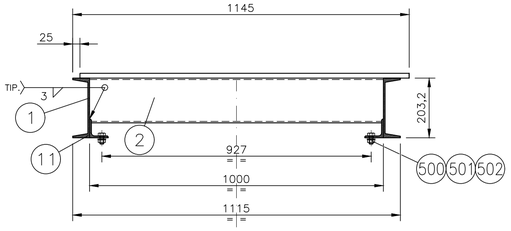

CORTE B–B

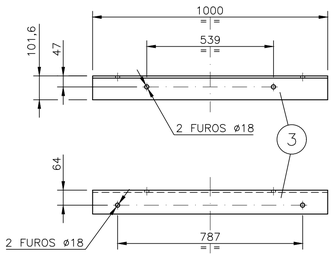

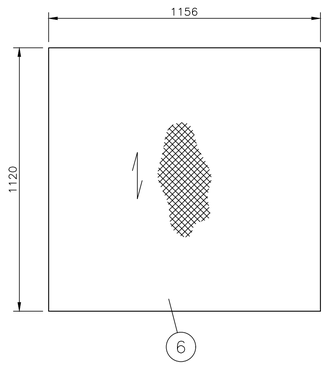

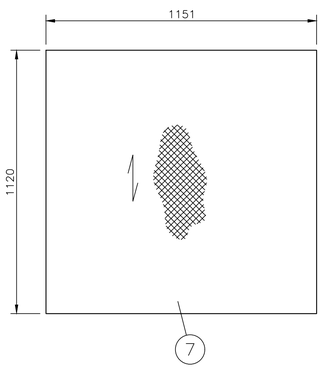

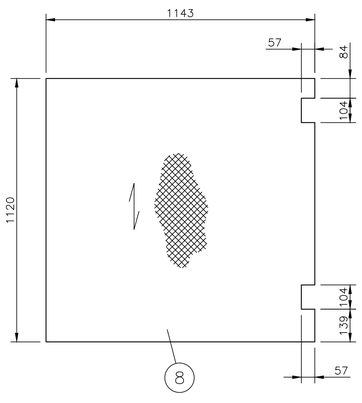

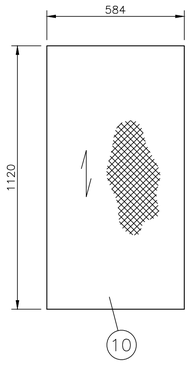

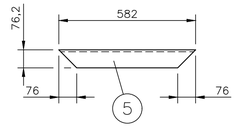

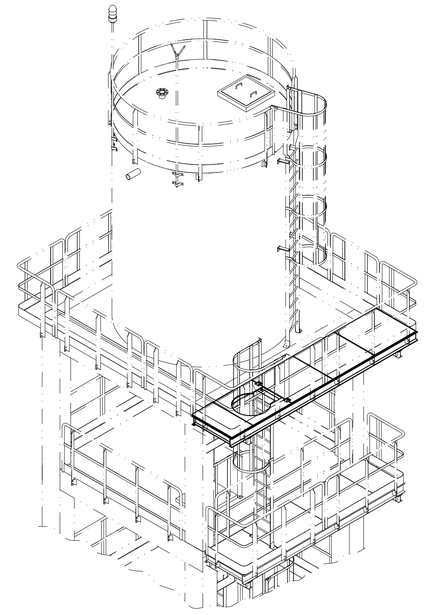

VISTA ISOMÉTRICA

LISTA DE MATERIAL					
ITEM	QUANT.	DESCRIÇÃO	OBS.	MATERIAL	PESO
	01	PLATAFORMA			403,0
1	02	[203,2 x 17,11kg/m x 5200		ASTM A36	176,6
2	02	[152,4 x 12,2kg/m x 1000		ASTM A36	24,4
3	01	L 101,6 x 101,6 x 9,5 x 1000		ASTM A36	14,5
4	06	L 76,2 x 76,2 x 8 x 1000		ASTM A36	54,5
5	02	L 76,2 x 76,2 x 8 x 582		ASTM A36	9,8
6	01	CHAPA EXPANDIDA GME 5 x 1120 x 1156		ASTM A36	30,4
7	01	CHAPA EXPANDIDA GME 5 x 1120 x 1151		ASTM A36	30,2
8	01	CHAPA EXPANDIDA GME 5 x 1120 x 1143		ASTM A36	30,0
9	01	CHAPA EXPANDIDA GME 5 x 1075 x 1120		ASTM A36	14,1
10	01	CHAPA EXPANDIDA GME 5 x 584 x 1120		ASTM A36	15,3
11	04	L 63,5 x 63,5 x 142		ASTM A36	3,2
500	01	PARAFUSO CAB. SEXT. ø5/8"–11UNC x 1.1/2"	GALVANIZADO	ASTM A325	0,8
501	01	PORCA SEXT. ø5/8"–11UNC	GALVANIZADO	ASTM A194 2H	0,3
502	04	ARRUELA LISA ø5/8"	GALVANIZADO	ASTM F436 T1	0,2
PESO TOTAL CALCULADO : 404,3kg					

NOTAS

1. DIMENSÕES EM MILÍMETRO, ELEVAÇÕES E COORDENADAS EM METRO (E.A.).
2. SOLDAS CONFORME NORMA AWS, ELETRODO E–70XX.
3. PARA CONJUNTO VER DESENHO N044500–S–100001.
4. ESPECIFICAÇÃO GERAL PARA TRATAMENTO DE SUPERFÍCIE, PINTURA DE PROTEÇÃO E ACABAMENTO, CONFORME REQUISIÇÃO TÉCNICA DE CONTRATAÇÃO N044500–G–1TC001.

DOCUMENTOS DE REFERÊNCIA

REVISÕES

REV.	T.E.	DESCRIÇÃO	PROJ.	DES.	VER.	APR.	DATA
2	C	PARA CONHECIMENTO	S.L.L.P.	I.M.A.	A.A.C.	A.R.D.	19/01/21
1	B	PARA APROVAÇÃO	S.L.L.P.	I.M.A.	A.A.C.	A.R.D.	11/01/21
0	B	PARA APROVAÇÃO	S.L.L.P.	I.M.A.	J.A.J.	A.R.D.	09/12/20

T.E. TIPO DE EMISSÃO: (A) PRELIMINAR (B) PARA APROVAÇÃO (C) PARA CONHECIMENTO (D) PARA COTAÇÃO (E) PARA CONSTRUÇÃO (F) CONFORME COMPRADO (G) CONFORME CONSTRUÍDO (H) CANCELADO

FUNDAÇÃO renova

PEEX PROJETOS DE ENGENHARIA

PROJETO: FUNDAÇÃO RENOVA — SE 04004

SOCIOECONÔMICO 02 – PG 04 – QUAL. DE VIDA DE OUTROS POVOS E COMUN. TRADICIONAIS

LINHARES

PROJETO BÁSICO SISTEMA DE ABASTECIMENTO DE ÁGUA DE DEGREDO – SE04004

DESENHO GERAL – ESTRUTURA METÁLICA

PLATAFORMA – DETALHES

ESCALA	Nº CONTRATADA	Nº FUNDAÇÃO RENOVA	REVISÃO
1:12,5	EX–51476	N044500–S–100007	2