




PLANTA  
ESC. 1:15

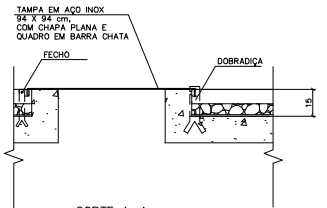

CORTE A-A  
ESC. 1:15

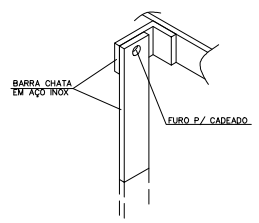


FECHO  
SEM ESC.

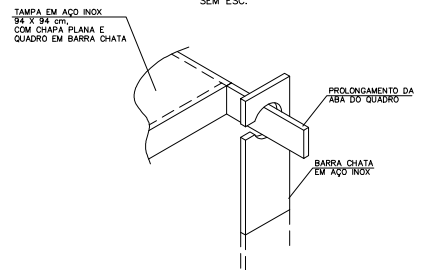


DOBRADIÇA  
SEM ESC.

DETALHE — TAMPA DA INSPEÇÃO

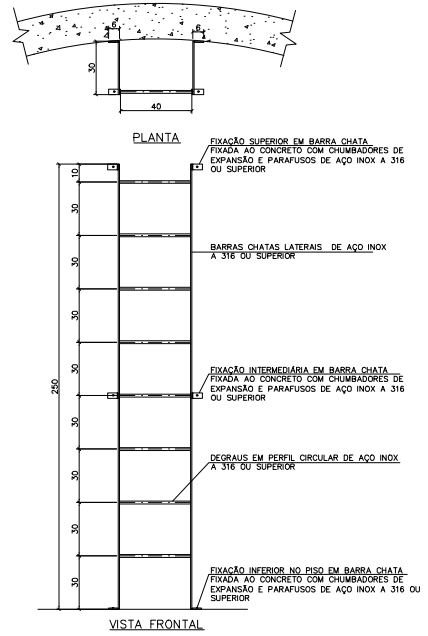


VISTA FRONTAL

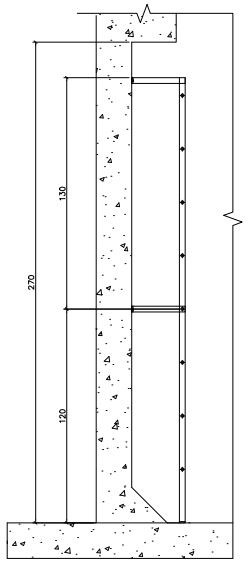


VISTA LATERAL

DETALHE — ESCADA INTERNA TIPO PISCINA  
ESC. 1:15

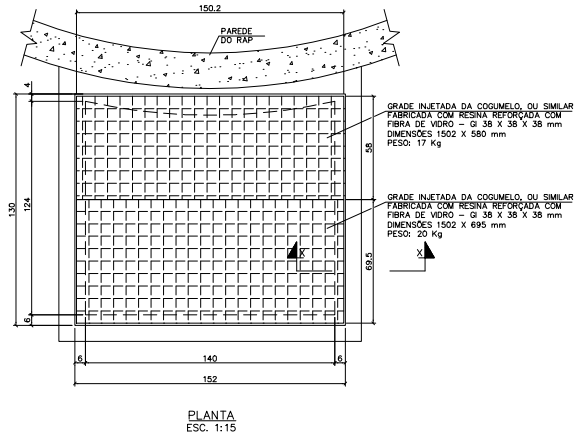


PLANTA  
ESC. 1:15

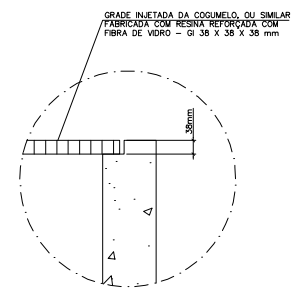


SEÇÃO XX (TÍPICA)  
SEM ESC.


DETALHE — GRADE PARA CAIXA DE MANOBRA

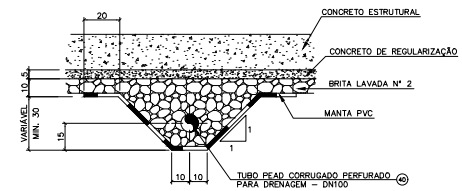


DETALHE — DRENO DE FUNDO  
ESC. 1:15

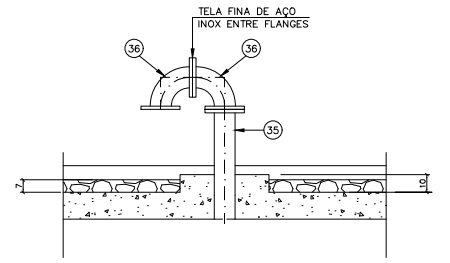

DETALHE — VENTILAÇÃO (2X)  
ESC. 1:15

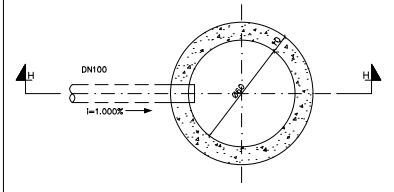

PLANTA  
ESC. 1:15

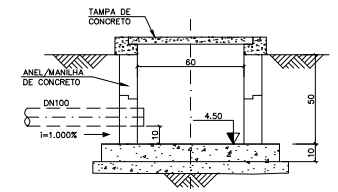

CORTE H-H  
ESC. 1:15

DETALHE — POÇO SECO  
ESC. 1:15

NOTAS

1 — DIMENSÃO EM CENTÍMETRO, ALTITUDE EM METRO, DIÂMETRO EM MILÍMETRO, DECLIVIDADE EM PORCENTAGEM, EXCETO ONDE INDICADO DE OUTRA FORMA.

2 — TRABALHAR ESTE COM OS PROJETOS N044500-T-100016, N044500-T-100017 E N044500-T-100018.


 
DOCUMENTOS DE REFERÊNCIA

R1 — PARA PLANTAS VER DESENHO N044500-T-100016

R2 — PARA CORTES E RM VER DESENHO N044500-T-100017

R3 — PARA FLUXOGRAMA DO SISTEMA VER DESENHO N044500-T-100021.

REV.	T.E.	DESCRIÇÃO	PROJ.	DES.	VER.	APR.	DATA
3	C	PARA CONHECIMENTO	W.D.S.	J.S.R.	E.R.A.	J.C.R.V.	10/12/20
2	B	PARA APROVAÇÃO	W.D.S.	J.S.R.	E.R.A.	J.C.R.V.	09/11/20
1	B	PARA APROVAÇÃO	W.D.S.	J.S.R.	E.R.A.	J.C.R.V.	06/11/20
0	B	PARA APROVAÇÃO	W.D.S.	J.S.R.	E.R.A.	J.C.R.V.	13/10/20
REVISÕES							
T.E.	(A) PRELIMINAR	(C) PARA CONHECIMENTO	(E) PARA CONSTRUÇÃO	(G) CONFORME CONSTRUÍDO			
TIPO DE EMISSÃO	(B) PARA APROVAÇÃO	(D) PARA COTAÇÃO	(F) CONFORME COMPRADO	(H) CANCELADO			

 <b>FUNDAÇÃO renova</b>		 <b>PEEX</b> PROJETOS DE CRIATIVIDADE	
PROJETO		FUNDAÇÃO RENOVA	SE 04004
SOCIOECONÔMICO 02 — PG 04 — QUAL. DE VIDA DE OUTROS POVOS E COMUN. TRADICIONAIS LINHARES			
PROJETO BÁSICO SISTEMA DE ABASTECIMENTO DE ÁGUA DE DEGREDO — SE04004			
DESENHO GERAL — TUBULAÇÃO E SISTEMAS			
RESERVATÓRIO APOIADO DE CONCRETO (RAP) — DETALHES			
ESCALA	Nº CONTRATADA	Nº FUNDAÇÃO RENOVA	REVISÃO
INDICADA	EX-51487	N044500-T-100018	3