




PLANTA BAIXA (SEM PASSARELA)  
ESC. 1:25

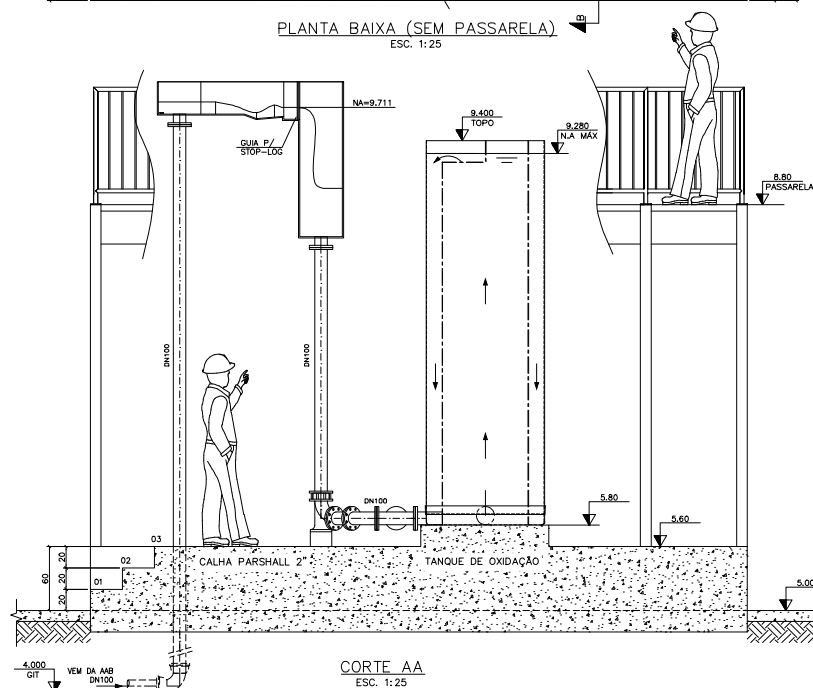

CORTE AA  
ESC. 1:25

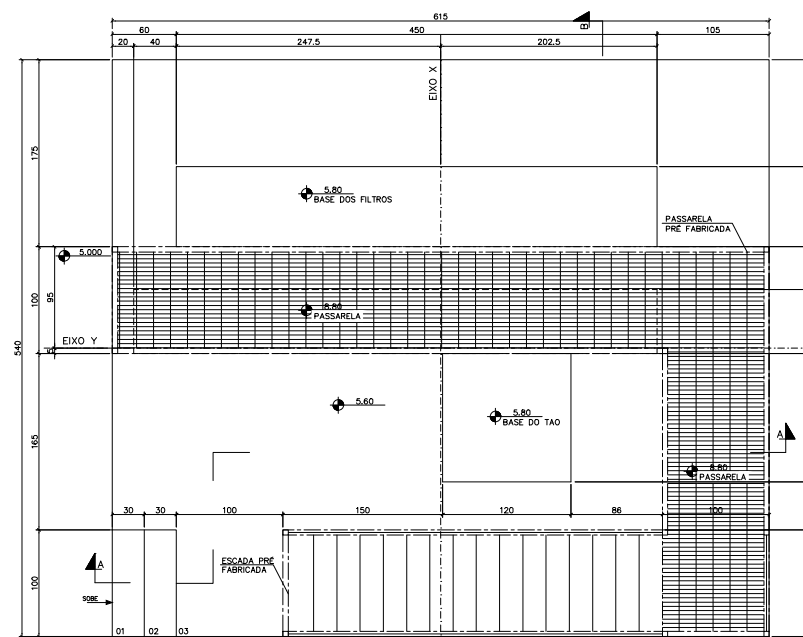

PLANTA DA BASE E PASSARELA  
ESC. 1:25

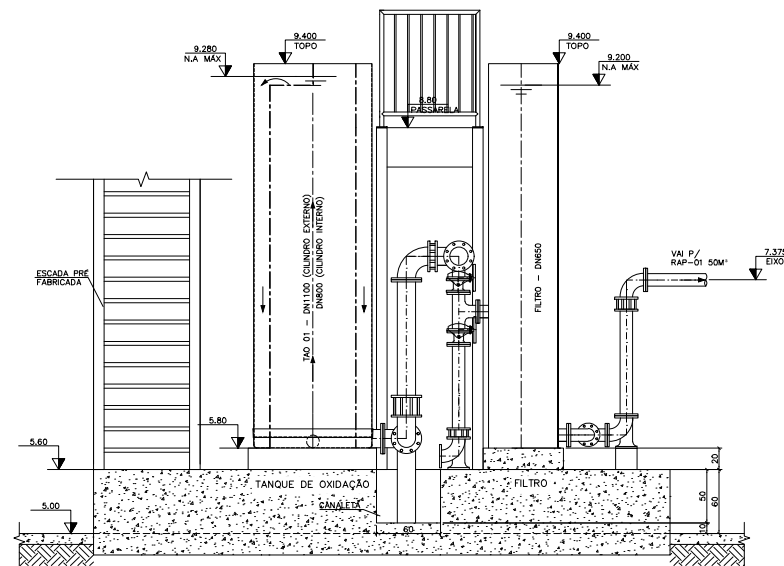


CORTE BB  
ESC. 1:25

#### NOTAS

1. DIMENSÃO EM CENTÍMETRO, ALTITUDE EM METRO, DIÂMETRO EM MILÍMETRO, DECLIVIDADE EM PORCENTAGEM, EXCETO ONDE INDICADO DE OUTRA FORMA.

#### DOCUMENTOS DE REFERÊNCIA

R1 - PARA LOCAÇÃO DA UNIDADE VER DESENHO N044500-0-100004;  
R2 - PARA FLUXOGRAMA DO SISTEMA VER DESENHO N044500-T-100021;  
R3 - PARA ADUTORA DE ÁGUA BRUTA AAB VER DESENHO N044500-T-100022;  
R4 - PARA ESSOTAMENTO GERAL DA ETA VER DESENHO N044500-T-100023.

																	
										FUNDAÇÃO RENOVA			SE 04004				
										SOCIOECONÔMICO 02 - PG 04 - QUAL. DE VIDA DE OUTROS POVOS E COMUN. TRADICIONAIS LINHARES							
										PROJETO BÁSICO SISTEMA DE ABASTECIMENTO DE ÁGUA DE DEGREDO - SE04004							
										DESENHO GERAL - TUBULAÇÃO E SISTEMAS							
										ESTAÇÃO DE TRATAMENTO DE ÁGUA PRÉ FABRICADA - PLANTAS E CORTES							
T.E. TIPO DE EMISSÃO										ESCALA		Nº CONTRATADA		Nº FUNDAÇÃO RENOVA		REVISÃO	
(A) PRELIMINAR (B) PARA APROVAÇÃO										INDICADA		EX-51492		N044500-T-100023		1	
(C) PARA CONHECIMENTO (D) PARA COTAÇÃO																	
(E) PARA CONSTRUÇÃO (F) CONFORME COMPROVADO																	
(G) CONFORME CONSTRUÍDO (H) CANCELADO																	