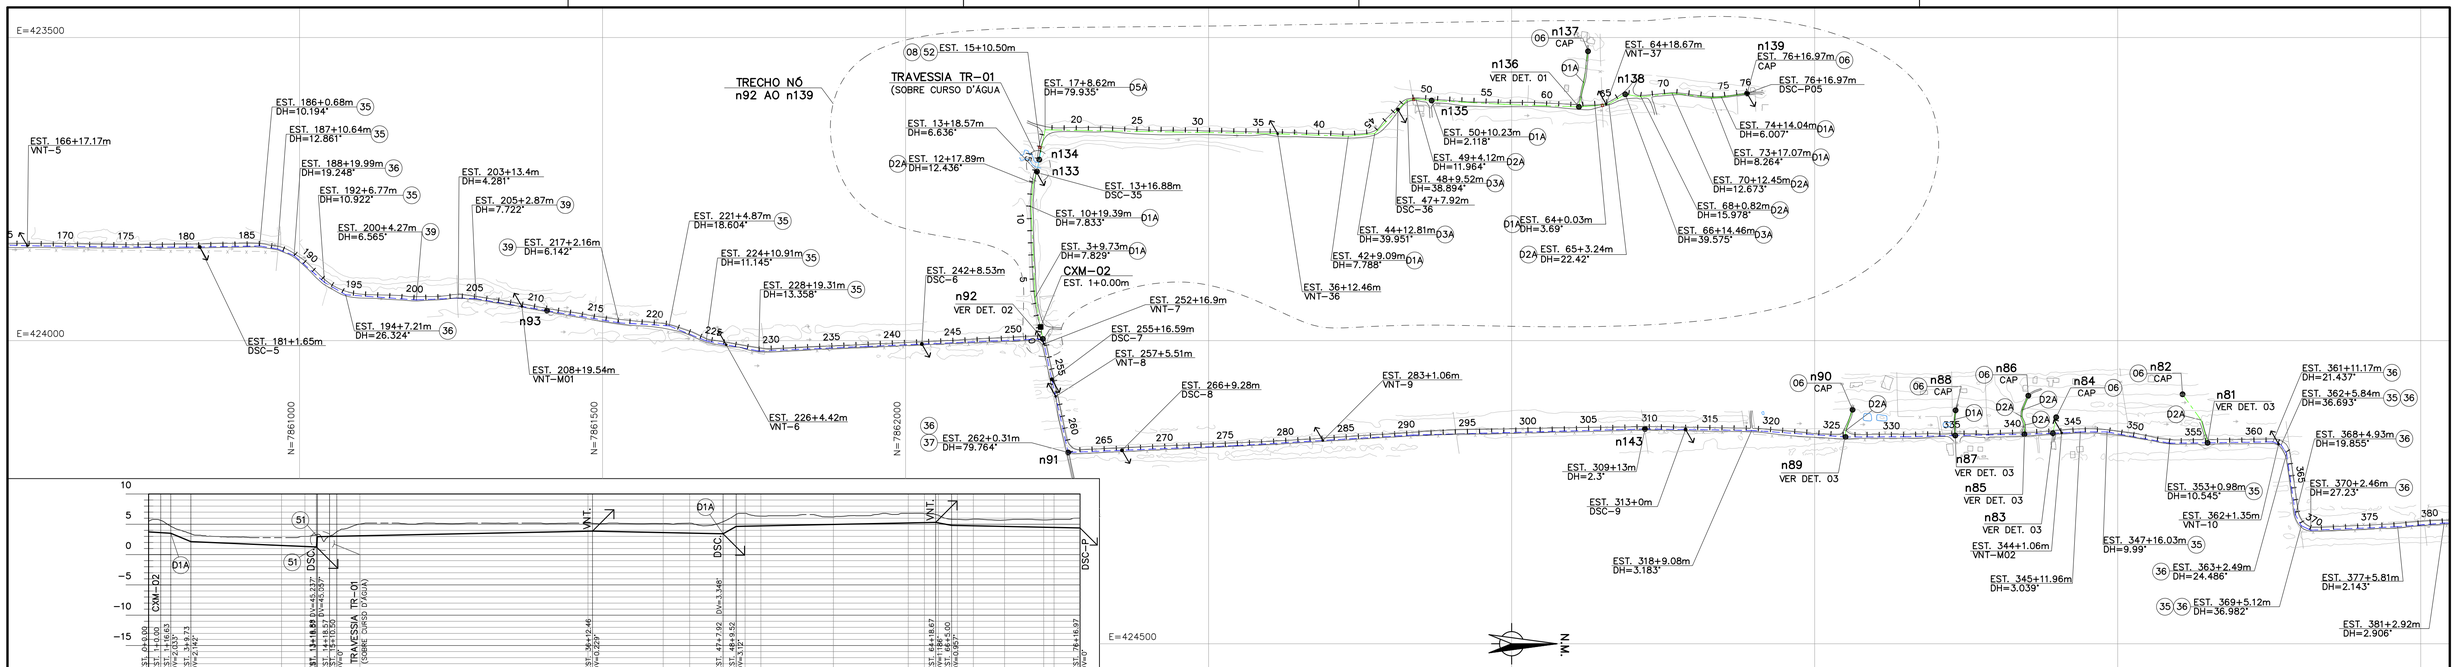
TRECHO NÓ n92 AO n139
TRAVESSIA TR-01 (SOBRE CURSO D'ÁGUA
CXM-02 EST. 1+0.00m
n92 VER DET. 02
n91
n93
n134
n133
n135
n136 VER DET. 01
n137 CAP
n138
n139 CAP
n143
n89 VER DET. 03
n90 CAP
n88 CAP
n86 CAP
n84 CAP
n82 CAP
n81 VER DET. 03
n87 VER DET. 03
n85 VER DET. 03
n83 VER DET. 03
EST. 166+17.17m VNT-5
EST. 181+1.65m DSC-5
EST. 186+0.68m DH=10.194°
EST. 187+10.64m DH=12.861°
EST. 188+19.99m DH=19.248°
EST. 192+6.77m DH=10.922°
EST. 194+7.21m DH=26.324°
EST. 200+4.27m DH=6.565°
EST. 203+13.4m DH=4.281°
EST. 205+2.87m DH=7.722°
EST. 208+19.54m VNT-M01
EST. 217+2.16m DH=6.142°
EST. 221+4.87m DH=18.604°
EST. 224+10.91m DH=11.145°
EST. 226+4.42m VNT-6
EST. 228+19.31m DH=13.358°
EST. 242+8.53m DSC-6
EST. 252+16.9m VNT-7
EST. 255+16.59m DSC-7
EST. 257+5.51m VNT-8
EST. 262+0.31m DH=79.764°
EST. 266+9.28m DSC-8
EST. 283+1.06m VNT-9
EST. 309+13m DH=2.3°
EST. 313+0m DSC-9
EST. 318+9.08m DH=3.183°
EST. 344+1.06m VNT-M02
EST. 345+11.96m DH=3.039°
EST. 347+16.03m DH=9.99°
EST. 353+0.98m DH=10.545°
EST. 361+11.17m DH=21.437°
EST. 362+5.84m DH=36.693°
EST. 368+4.93m DH=19.855°
EST. 370+2.46m DH=27.23°
EST. 377+5.81m DH=2.143°
EST. 381+2.92m DH=2.906°
EST. 15+10.50m
EST. 17+8.62m DH=79.935°
EST. 13+18.57m DH=6.636°
EST. 12+17.89m DH=12.436°
EST. 13+16.88m DSC-35
EST. 10+19.39m DH=7.833°
EST. 3+9.73m DH=7.829°
EST. 42+9.09m DH=7.788°
EST. 36+12.46m VNT-36
EST. 44+12.81m DH=39.951°
EST. 47+7.92m DSC-36
EST. 48+9.52m DH=38.894°
EST. 49+4.12m DH=11.964°
EST. 50+10.23m DH=2.118°
EST. 64+0.03m DH=3.69°
EST. 65+3.24m DH=22.42°
EST. 64+18.67m VNT-37
EST. 66+14.46m DH=39.575°
EST. 68+0.82m DH=15.978°
EST. 70+12.45m DH=12.673°
EST. 73+17.07m DH=8.264°
EST. 74+14.04m DH=6.007°
EST. 76+16.97m DSC-P05
N=7861000
N=7861500
N=7862000
N=7862500
N=7863000
N=7863500
N=7864000
N=7864500
E=423500
E=424000
E=424500
E=425000
N.M.

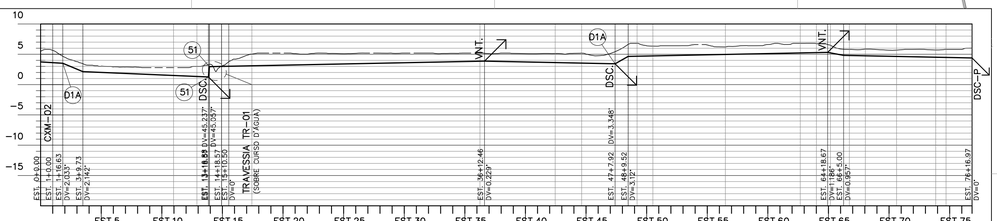
CXM-02
TRAVESSIA TR-01 (SOBRE CURSO D'ÁGUA)
DSC
VNT.
D1A
51
EST.5 EST.10 EST.15 EST.20 EST.25 EST.30 EST.35 EST.40 EST.45 EST.50 EST.55 EST.60 EST.65 EST.70 EST.75

| | | |