





Fixação: Pórtico
Dimensões: 3,0 x 1,25 m
Chapa: Aço 18
Película fundo: III (Edital Br Legal)
Película elementos: III (Edital Br Legal)

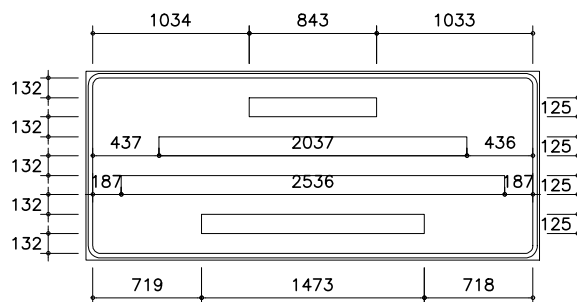


Fundo: Azul
Tarja: Branco
Borda: Azul


Contornos (mm)

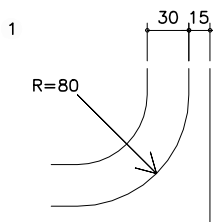


Fonte: Serie D
Altura: 125
Cor: Branco
Largura: 843 mm

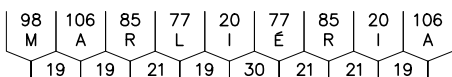


Fonte: Serie D
Altura: 125
Cor: Branco
Largura: 2037 mm

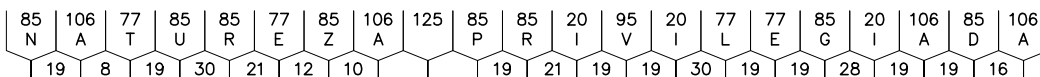

Fonte: Serie D
Altura: 125
Cor: Branco
Largura: 2536 mm

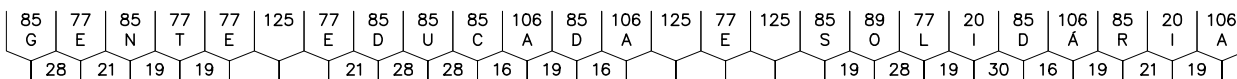

Fontes:
Serie D : SEJA BEM VINDO
Arial : !
Altura: 125
Cor: Branco
Largura: 1473 mm

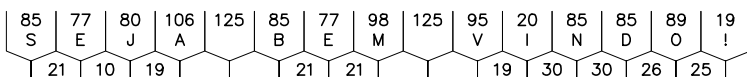

PREFEITURA MUNICIPAL DE MARLIÉRIA – MG

PRAÇA J.K., N°106, CENTRO, CNPJ:16.796.872/0001-48

OBRA: SINALIZAÇÃO VIÁRIA

DESENHO:
FILIPE COSTA

REVISÃO:
00

LOCAL: SEDE DO MUNICÍPIO DE MARLIÉRIA

RESPONSÁVEL TÉCNICO:
FREDERICO HORTA MIRANDA – ENG° CIVIL – CREA 56.354/D

ESCALA:
1: 50

CONTEÚDO: MARLIÉRIA – PLACA 02 – PÓRTICO ENTRADA

DATA:
MAIO/2020

FOLHA:
02/27





Fixação: Pórtico
Dimensões: 2,75 x 1,25 m
Chapa: Aço 18
Película fundo: III (Edital Br Legal)
Película elementos: III (Edital Br Legal)




Fundo: Verde
Tarja: Branco
Borda: Verde


Contornos (mm)

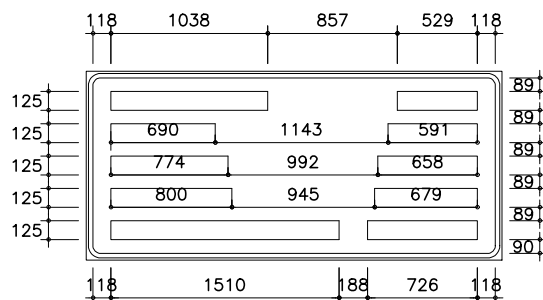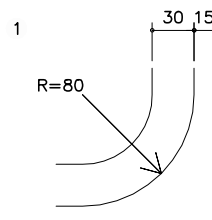


Fonte: Serie E(m)
Altura: 125
Cor: Branco
Largura: 2424 mm

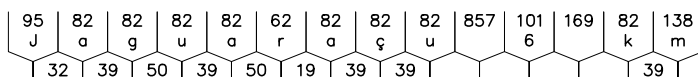


Fonte: Serie E(m)
Altura: 125
Cor: Branco
Largura: 2424 mm

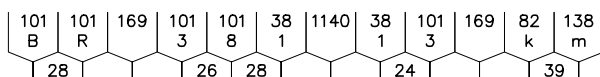


Fonte: Serie E(m)
Altura: 125
Cor: Branco
Largura: 2424 mm

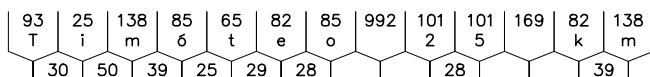

Fonte: Serie E(m)
Altura: 125
Cor: Branco
Largura: 2424 mm

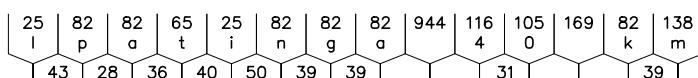

Fonte: Serie E(m)
Altura: 125
Cor: Branco
Largura: 2424 mm

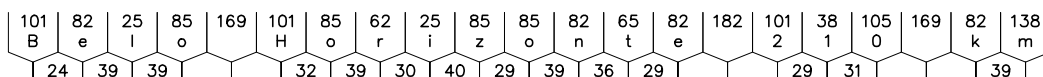

PREFEITURA MUNICIPAL DE MARLIÉRIA – MG

PRAÇA J.K., N°106, CENTRO, CNPJ:16.796.872/0001-48

OBRA: SINALIZAÇÃO VIÁRIA

DESENHO:
FILIPE COSTA

REVISÃO:
00

LOCAL: SEDE DO MUNICÍPIO DE MARLIÉRIA

RESPONSÁVEL TÉCNICO:

FREDERICO HORTA MIRANDA – ENG° CIVIL – CREA 56.354/D

ESCALA:
1:50



CONTEÚDO: MARLIÉRIA – PLACA 03 – PÓRTICO ENTRADA

DATA:
MAIO/2020

FOLHA:
03/27




Fixação: Pórtico
Dimensões: 1,75 x 1,25 m
Chapa: Aço 18
Película fundo: III (Edital Br Legal)
Película elementos: III (Edital Br Legal)

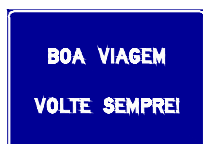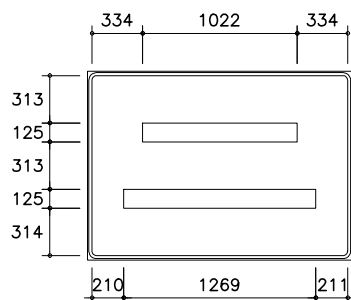

Fundo: Azul
Tarja: Branco
Borda: Azul

Contornos (mm)

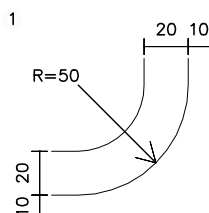

Fonte: Serie D
Altura: 125
Cor: Branco
Largura: 1022 mm

85	89	106	125	95	20	106	85	77	98
B	O	A		V	I	A	G	E	M
19	16			19	19	16	28	21	

Fontes:
Serie D : VOLTE SEMPRE
Arial : !
Altura: 125
Cor: Branco
Largura: 1269 mm

95	89	77	77	77	125	85	77	98	85	85	77	19
V	O	L	T	E		S	E	M	P	R	E	!
16	28	8	19			21	21	30	19	21	20	

PREFEITURA MUNICIPAL DE MARLIÉRIA – MG

PRAÇA J.K., N°106, CENTRO, CNPJ: 16.796.872/0001-48

OBRA: SINALIZAÇÃO VIÁRIA

DESENHO:
FILIPE COSTA

REVISÃO:
00

LOCAL: SEDE DO MUNICÍPIO DE MARLIÉRIA


RESPONSÁVEL TÉCNICO:
FREDERICO HORTA MIRANDA – ENG° CIVIL – CREA 56.354/D

ESCALA:
1: 50

CONTEÚDO: MARLIÉRIA – PLACA 04 – PÓRTICO ENTRADA

DATA:
MAIO/2020

FOLHA:
04/27

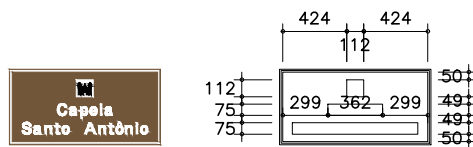


Fixação: Poste simples Ø3"
 Dimensões: 1,0 x 0,5 m
 Quantidade: 2
 Chapa: Aço 18
 Película fundo: IA (Edital Br Legal)
 Película elementos: III (Edital Br Legal)




Fundo: Marrom
 Tarja: Branco
 Borda: Marrom
 Símbolo: THC01


Contornos (mm)

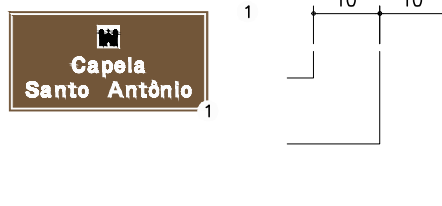

Fonte: Helvetica
 Altura: 75
 Cor: Branco
 Largura: 362 mm

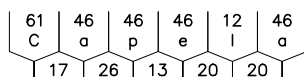

Fonte: Helvetica
 Altura: 75
 Cor: Branco
 Largura: 830 mm

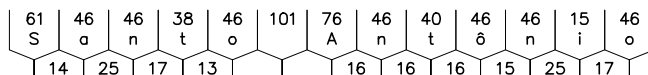

PREFEITURA MUNICIPAL DE MARLIÉRIA – MG

PRAÇA J.K., N°106, CENTRO, CNPJ:16.796.872/0001-48

OBRA: SINALIZAÇÃO VIÁRIA

DESENHO:
FILIPE COSTA

REVISÃO:
00

LOCAL: SEDE DO MUNICÍPIO DE MARLIÉRIA

RESPONSÁVEL TÉCNICO:
FREDERICO HORTA MIRANDA – ENG° CIVIL – CREA 56.354/D

ESCALA:
1:50


CONTEÚDO: MARLIÉRIA – PLACA 05 – CAPELA SANTO ANTÔNIO

DATA:
MAIO/2020


FOLHA:
05/27



Fixação: Poste simples $\varnothing 3"$
Dimensões: 1,0 x 0,5 m
Chapa: Aço 18
Película fundo: IA (Edital Br Legal)
Película elementos: III (Edital Br Legal)

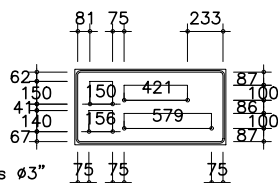

Fixação: Poste simples $\varnothing 3"$
Dimensões: 1,0 x 0,5 m
Chapa: Aço 18
Película fundo: IA (Edital Br Legal)
Película elementos: III (Edital Br Legal)

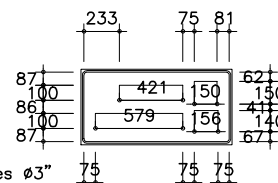

Fundo: Marrom
Tarja: Branco
Borda: Marrom

Símbolo: TAR01

Seta: Tipo S1 / Cor: Branco




Fundo: Marrom
Tarja: Branco
Borda: Marrom


Símbolo: TAR01

Seta: Tipo S1 / Cor: Branco


Contornos (mm)

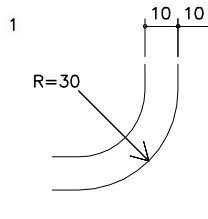


Contornos (mm)

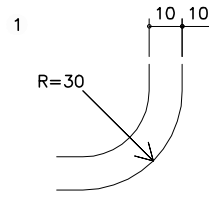


Fonte: Serie E(m)
Altura: 100
Cor: Branco
Largura: 421 mm

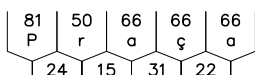


Fonte: Serie E(m)
Altura: 100
Cor: Branco
Largura: 579 mm

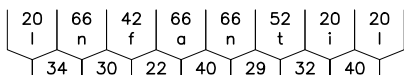

Fonte: Serie E(m)
Altura: 100
Cor: Branco
Largura: 421 mm

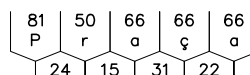

Fonte: Serie E(m)
Altura: 100
Cor: Branco
Largura: 579 mm

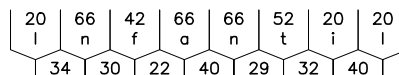

PREFEITURA MUNICIPAL DE MARLIÉRIA – MG

PRAÇA J.K., N°106, CENTRO, CNPJ:16.796.872/0001-48

OBRA: SINALIZAÇÃO VIÁRIA

DESENHO:
FILIPE COSTA

REVISÃO:
00

LOCAL: SEDE DO MUNICÍPIO DE MARLIÉRIA


RESPONSÁVEL TÉCNICO:
FREDERICO HORTA MIRANDA – ENG° CIVIL – CREA 56.354/D

ESCALA:
1:50

CONTEÚDO: MARLIÉRIA – PLACAS 06.1 E 06.2 – INDICAÇÃO DE SENTIDO PARA A PRAÇA INFANTIL

DATA:
MAIO/2020

FOLHA:
06/27

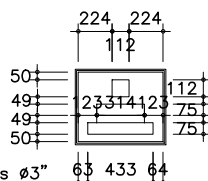


Fixação: Poste simples Ø3"
Dimensões: 0,6 x 0,5 m
Chapa: Aço 18
Película fundo: IA (Edital Br Legal)
Película elementos: IA (Edital Br Legal)




Fundo: Marrom
Tarja: Branco
Borda: Marrom
Símbolo: TAR01


Contornos (mm)

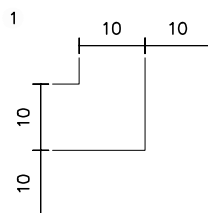

Fonte: Serie E(m)
Altura: 75
Cor: Branco
Largura: 314 mm

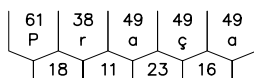

Fonte: Serie E(m)
Altura: 75
Cor: Branco
Largura: 433 mm

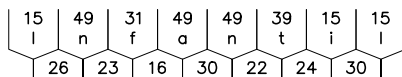

PREFEITURA MUNICIPAL DE MARLIÉRIA – MG

PRAÇA J.K., N°106, CENTRO, CNPJ:16.796.872/0001-48

OBRA: SINALIZAÇÃO VIÁRIA

DESENHO:
FILIPE COSTA

REVISÃO:
00

LOCAL: SEDE DO MUNICÍPIO DE MARLIÉRIA

RESPONSÁVEL TÉCNICO:
FREDERICO HORTA MIRANDA – ENG° CIVIL – CREA 56.354/D

ESCALA:
1: 50


CONTEÚDO: MARLIÉRIA – PLACA 07 – PRAÇA INFANTIL

DATA:
MAIO/2020

FOLHA:
07/27



Fixação: Braço projetado tipo duplo
Dimensões: 2,5 x 1,5 m
Chapa: Aço 18
Película fundo: III (Edital Br Legal)
Película elementos: III (Edital Br Legal)

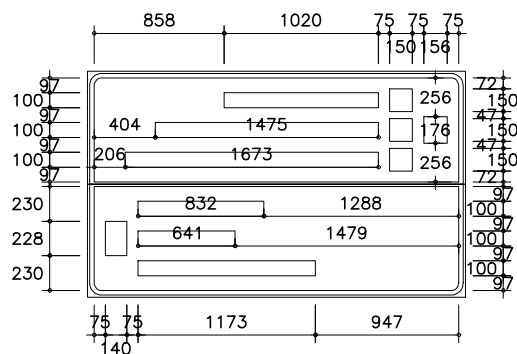

Fundo: Marrom
Tarja: Branco
Borda: Marrom



Fundo: Verde
Tarja: Branco
Borda: Verde

Seta: Tipo S3 / Cor: Branco
Símbolos: THC01, TAR06, TNA06

Seta: Tipo S2 / Cor: Branco

Contornos conforme Placa 01

Fonte: Serie E(m)
Altura: 100
Cor: Branco
Largura: 1020 mm

20 66 50 66 37 66 100 93 66 52 50 20 68
l g r e j a M a t t r i z
25 40 15 13 31 25 29 32 24 32

Fonte: Serie E(m)
Altura: 100
Cor: Branco
Largura: 1475 mm

93 20 50 66 66 52 66 100 66 68 100 76 66 66 50 68 66
M i r a n t e d o J a c a r é P a r q u e E s t . R i o D o c e
34 40 15 40 29 23 31 25 31 31 15 22 6

Fonte: Serie E(m)
Altura: 100
Cor: Branco
Largura: 1673 mm

81 66 50 66 66 66 100 74 66 52 20 100 81 20 68 100 81 68 66 66
P a r q u e E s t . R i o D o c e J a g u a r a ç u I p a t i n g a B e l o H o r i z o n t e
15 40 15 40 31 16 20 16 27 31 21 22 22 6

Fonte: Serie E(m)
Altura: 100
Cor: Branco
Largura: 832 mm

76 66 66 66 66 50 66 66 66
J a g u a r a ç u
25 31 40 31 40 15 31 31

Fonte: Serie E(m)
Altura: 100
Cor: Branco
Largura: 641 mm

20 66 66 52 20 66 66 66
I p a t i n g a
34 22 29 32 40 31 31

Fonte: Serie E(m)
Altura: 100
Cor: Branco
Largura: 1173 mm

81 66 20 68 100 81 68 50 20 68 68 66 52 66
B e l o H o r i z o n t e
19 31 31 25 31 15 32 23 31 29 23 6

PREFEITURA MUNICIPAL DE MARLIÉRIA – MG

PRAÇA J.K., N°106, CENTRO, CNPJ: 16.796.872/0001-48

OBRA: SINALIZAÇÃO VIÁRIA

DESENHO:
FILIPE COSTA

REVISÃO:
00

LOCAL: SEDE DO MUNICÍPIO DE MARLIÉRIA

RESPONSÁVEL TÉCNICO:
FREDERICO HORTA MIRANDA – ENG° CIVIL – CREA 56.354/D

ESCALA:
1:50


CONTEÚDO: MARLIÉRIA – PLACA 08 – ESQUINA DA FARMÁCIA
SENTIDO: DIONÍSIO → MARLIÉRIA

DATA:
MAIO/2020

FOLHA:
08/27



Fixação: Braço projetado tipo duplo
Dimensões: 2,5 x 1,5 m
Chapa: Aço 18
Película fundo: III (Edital Br Legal)
Película elementos: III (Edital Br Legal)

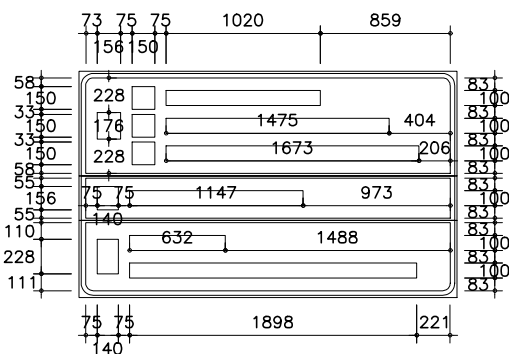

Fundo: Marrom
Tarja: Branco
Borda: Marrom



Fundo: Azul
Tarja: Branco
Borda: Azul



Fundo: Verde
Tarja: Branco
Borda: Verde

Seta: Tipo S3 / Cor: Branco
Símbolos: THC01, TAR06, TNA06

Seta: Tipo S1 / Cor: Branco

Seta: Tipo S2 / Cor: Branco

Contornos conforme Placa 01

Fonte: Serie E(m)
Altura: 100
Cor: Branco
Largura: 1020 mm

20 66 50 66 37 66 100 93 66 52 50 20 68
l g r e j a M a t r i z

Fonte: Serie E(m)
Altura: 100
Cor: Branco
Largura: 1475 mm

93 20 50 66 66 52 66 100 66 68 100 76 66 66 50 68 66
M i r a n t e d o J a c a r é P o l i c i a M i l i t a r

Fonte: Serie E(m)
Altura: 100
Cor: Branco
Largura: 1673 mm

81 66 50 66 66 66 100 74 66 52 20 100 81 20 68 100 81 68 66 66
P a r q u e E s t . R i o D o c e D i o n í s i o S a o D o m i n g o s d o P r a t a

Fonte: Serie E(m)
Altura: 100
Cor: Branco
Largura: 1147 mm

81 68 20 20 66 20 66 100 93 20 20 52 66 50
P o l i c i a M i l i t a r

Fonte: Serie E(m)
Altura: 100
Cor: Branco
Largura: 632 mm

81 20 68 66 20 66 20 68
D i o n í s i o S a o D o m i n g o s d o P r a t a

Fonte: Serie E(m)
Altura: 100
Cor: Branco
Largura: 1898 mm

81 66 68 100 81 68 110 20 66 66 68 66 100 66 68 100 81 50 66 52 66
S a o D o m i n g o s d o P r a t a

PREFEITURA MUNICIPAL DE MARLIÉRIA – MG

PRAÇA J.K., N°106, CENTRO, CNPJ:16.796.872/0001-48

OBRA: SINALIZAÇÃO VIÁRIA

DESENHO:
FILIPE COSTA

REVISÃO:
00

LOCAL: SEDE DO MUNICÍPIO DE MARLIÉRIA


RESPONSÁVEL TÉCNICO:
FREDERICO HORTA MIRANDA – ENG° CIVIL – CREA 56.354/D

ESCALA:
1:50


CONTEÚDO: MARLIÉRIA – PLACA 09 – ESQUINA DA FARMÁCIA
SENTIDO: MARLIÉRIA → DIONÍSIO

DATA:
MAIO/2020

FOLHA:
09/27

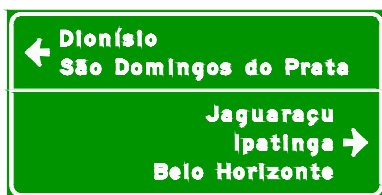

Fixação: Braço projetado tipo duplo
Dimensões: 2,5 x 1,25 m
Chapa: Aço 18
Película fundo: III (Edital Br Legal)
Película elementos: III (Edital Br Legal)

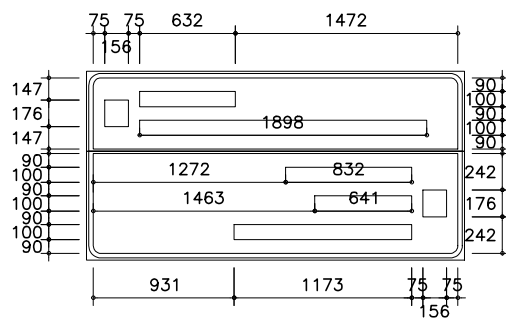

Fundo: Verde
Tarja: Branco
Borda: Verde




Seta: Tipo S3 / Cor: Branco




Fundo: Verde
Tarja: Branco
Borda: Verde

Seta: Tipo S3 / Cor: Branco


Contornos (mm)

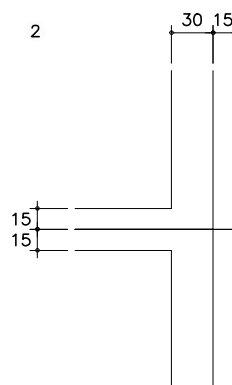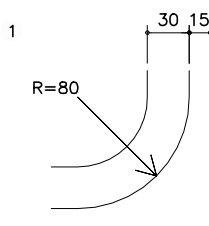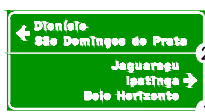


Fonte: Serie E(m)
Altura: 100
Cor: Branco
Largura: 632 mm

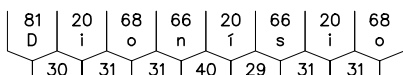


Fonte: Serie E(m)
Altura: 100
Cor: Branco
Largura: 1898 mm

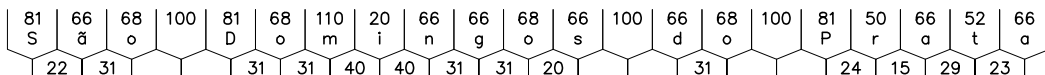


Fonte: Serie E(m)
Altura: 100
Cor: Branco
Largura: 832 mm

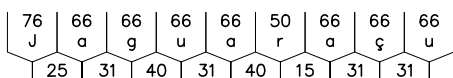

Fonte: Serie E(m)
Altura: 100
Cor: Branco
Largura: 641 mm

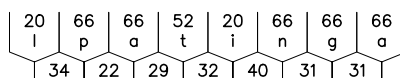

Fonte: Serie E(m)
Altura: 100
Cor: Branco
Largura: 1173 mm

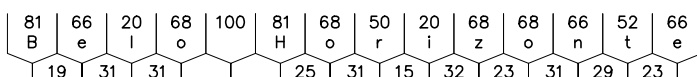

PREFEITURA MUNICIPAL DE MARLIÉRIA – MG

PRAÇA J.K., N°106, CENTRO, CNPJ: 16.796.872/0001-48

OBRA: SINALIZAÇÃO VIÁRIA

DESENHO:
FILIPE COSTA

REVISÃO:
00

LOCAL: SEDE DO MUNICÍPIO DE MARLIÉRIA

RESPONSÁVEL TÉCNICO:


FREDERICO HORTA MIRANDA – ENG° CIVIL – CREA 56.354/D

ESCALA:
1: 50

CONTEÚDO: MARLIÉRIA – PLACA 10 – ESQUINA DA FARMÁCIA
SENTIDO: PREFEITURA

DATA:
MAIO/2020

FOLHA:
10/27

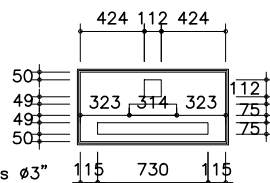


Fixação: Poste simples Ø3"
Dimensões: 1,0 x 0,5 m
Chapa: Aço 18
Película fundo: IA (Edital Br Legal)
Película elementos: IA (Edital Br Legal)




Fundo: Marrom
Tarja: Branco
Borda: Marrom
Símbolo: TAR01


Contornos (mm)

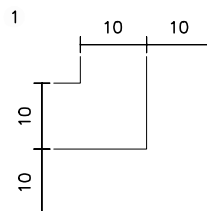

Fonte: Serie E(m)
Altura: 75
Cor: Branco
Largura: 314 mm

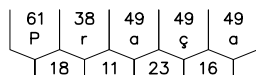

Fonte: Serie E(m)
Altura: 75
Cor: Branco
Largura: 730 mm

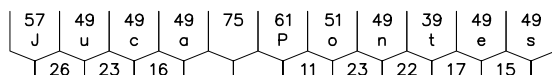

PREFEITURA MUNICIPAL DE MARLIÉRIA – MG

PRAÇA J.K., N°106, CENTRO, CNPJ:16.796.872/0001-48

OBRA: SINALIZAÇÃO VIÁRIA

DESENHO:
FILIPE COSTA

REVISÃO:
00

LOCAL: SEDE DO MUNICÍPIO DE MARLIÉRIA



RESPONSÁVEL TÉCNICO:
FREDERICO HORTA MIRANDA – ENG° CIVIL – CREA 56.354/D

ESCALA:
1: 50

CONTEÚDO: MARLIÉRIA – PLACA 11 – PRAÇA JUCA PONTE
(AOS TROPEIROS)

DATA:
MAIO/2020

FOLHA:
11/27

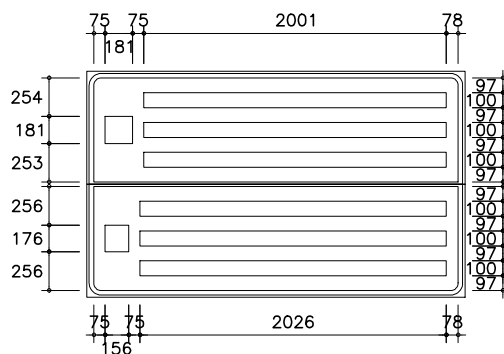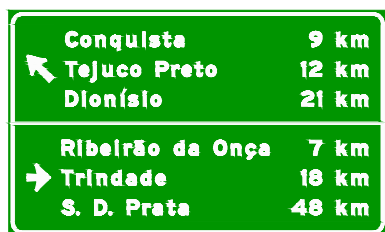

Fundo: Verde
Tarja: Branco
Borda: Verde

Seta: Tipo S3 / Cor: Branco



Fundo: Verde
Tarja: Branco
Borda: Verde

Seta: Tipo S2 / Cor: Branco

Fixação: Braço projetado tipo simples
Dimensões: 2,5 x 1,5 m
Chapa: Aço 18
Película fundo: III (Edital Br Legal)
Película elementos: III (Edital Br Legal)

Contornos conforme Placa 10

Fonte: Serie E(m)
Altura: 100
Cor: Branco
Largura: 2001 mm

81 68 66 66 66 20 66 52 66 829 81 100 66 110
C o n q u i s t a g k m

Fonte: Serie E(m)
Altura: 100
Cor: Branco
Largura: 2001 mm

74 66 37 66 66 68 100 81 50 66 52 68 561 30 81 100 66 110
T e j u c o p r e t o t o k m

Fonte: Serie E(m)
Altura: 100
Cor: Branco
Largura: 2001 mm

81 20 68 66 20 66 20 68 928 81 30 100 66 110
D i o n í s i o s i o k m

Fonte: Serie E(m)
Altura: 100
Cor: Branco
Largura: 2026 mm

81 20 66 66 20 50 66 68 100 66 66 100 84 66 66 66 267 81 100 66 110
R i b e i r ã o d a O n ç a k m

Fonte: Serie E(m)
Altura: 100
Cor: Branco
Largura: 2026 mm

74 50 20 66 66 66 66 66 898 30 81 100 66 110
T r i n d a d e k m

Fonte: Serie E(m)
Altura: 100
Cor: Branco
Largura: 2026 mm

81 20 100 81 20 100 81 50 66 52 66 684 93 81 100 66 110
S . D . P r a t a k m

PREFEITURA MUNICIPAL DE MARLIÉRIA – MG

PRAÇA J.K., N°106, CENTRO, CNPJ:16.796.872/0001-48

OBRA: SINALIZAÇÃO VIÁRIA

DESENHO:
FILIPE COSTA

REVISÃO:
00

LOCAL: SEDE DO MUNICÍPIO DE MARLIÉRIA

RESPONSÁVEL TÉCNICO:
FREDERICO HORTA MIRANDA – ENG° CIVIL – CREA 56.354/D

ESCALA:
1:50


CONTEÚDO: MARLIÉRIA – PLACA 12 – APÓS A PRAÇA JUCA PONTES

DATA:
MAIO/2020

FOLHA:
12/27



Fixação: Suporte em parede tipo braço
Dimensões: 2,5 x 1,25 m
Chapa: Aço 18
Película fundo: III (Edital Br Legal)
Película elementos: III (Edital Br Legal)

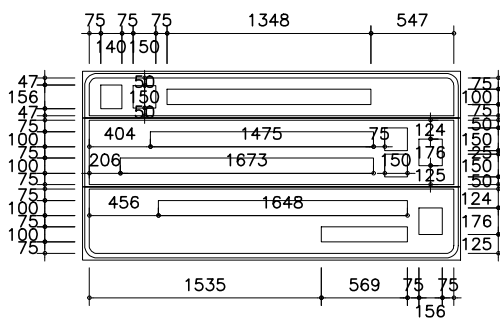

Fundo: Marrom
Tarja: Branco
Borda: Marrom

Seta: Tipo S1 / Cor: Branco
Símbolo: TNA01



Fundo: Marrom
Tarja: Branco
Borda: Marrom

Seta: Tipo S3 / Cor: Branco
Símbolos: TAR06, TNA06



Fundo: Verde
Tarja: Branco
Borda: Verde

Seta: Tipo S3 / Cor: Branco

Contornos conforme Placa 10

Fonte: Serie E(m)
Altura: 100
Cor: Branco
Largura: 1348 mm

81 20 66 68 100 66 68 100 93 66 66 66 66 66 68
P i c o M d o M a c h a d o
24 31 22 31 25 31 31 31 31 31 31

Fonte: Serie E(m)
Altura: 100
Cor: Branco
Largura: 1475 mm

93 20 50 66 66 52 66 100 66 68 100 76 66 66 50 68 66
M i r a n t e J a c r o á P a r q u e E s t . R i o D o c e
34 40 15 40 29 23 31 31 25 31 31 15 22

Fonte: Serie E(m)
Altura: 100
Cor: Branco
Largura: 1673 mm

81 66 50 66 66 66 100 74 66 52 20 100 81 20 68 100 81 68 66 66
P a r q u e E s t . R i o D o c e
15 40 15 40 31 16 20 16 27 31 21 22 22

Fonte: Serie E(m)
Altura: 100
Cor: Branco
Largura: 1648 mm

81 66 68 100 76 68 66 66 100 66 68 100 81 68 20 66 66 66 20
S a o J o s e d o C o l a b a l B R 2 6 2
22 31 25 20 22 31 21 31 31 40 22 40

Fonte: Serie E(m)
Altura: 100
Cor: Branco
Largura: 569 mm

81 81 100 81 81 81
B R 2 6 2
22 21 21

PREFEITURA MUNICIPAL DE MARLIÉRIA – MG

PRAÇA J.K., N°106, CENTRO, CNPJ:16.796.872/0001-48

OBRA: SINALIZAÇÃO VIÁRIA

DESENHO:
FILIPE COSTA

REVISÃO:
00

LOCAL: SEDE DO MUNICÍPIO DE MARLIÉRIA


RESPONSÁVEL TÉCNICO:
FREDERICO HORTA MIRANDA – ENG° CIVIL – CREA 56.354/D

ESCALA:
1: 50

CONTEÚDO: MARLIÉRIA – PLACA 13 – PRAÇA JK

DATA:
MAIO/2020

FOLHA:
13/27

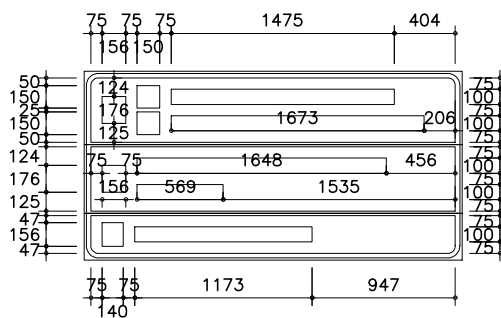

Fixação: Suporte em parede tipo braço
Dimensões: 2,5 x 1,25 m
Chapa: Aço 18
Película fundo: III (Edital Br Legal)
Película elementos: III (Edital Br Legal)



Fundo: Marrom
Tarja: Branco
Borda: Marrom



Fundo: Verde
Tarja: Branco
Borda: Verde



Fundo: Verde
Tarja: Branco
Borda: Verde


Seta: Tipo S1 / Cor: Branco
Símbolo: TNA01

Seta: Tipo S3 / Cor: Branco


Seta: Tipo S1 / Cor: Branco

Contornos conforme Placa 10


Fonte: Serie E(m)
Altura: 100
Cor: Branco
Largura: 1475 mm

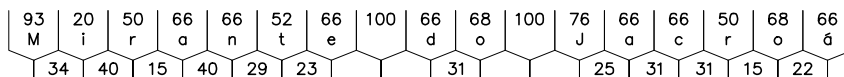


Fonte: Serie E(m)
Altura: 100
Cor: Branco
Largura: 1673 mm

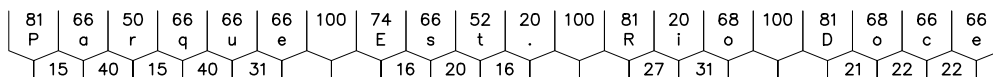


Fonte: Serie E(m)
Altura: 100
Cor: Branco
Largura: 1648 mm

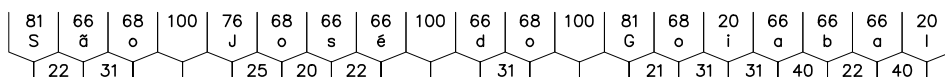

Fonte: Serie E(m)
Altura: 100
Cor: Branco
Largura: 569 mm

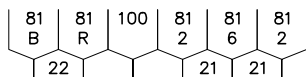

Fonte: Serie E(m)
Altura: 100
Cor: Branco
Largura: 1173 mm

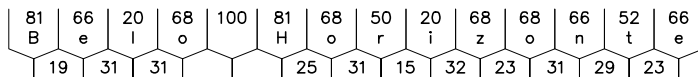

PREFEITURA MUNICIPAL DE MARLIÉRIA – MG

PRAÇA J.K., Nº106, CENTRO, CNPJ:16.796.872/0001-48

OBRA: SINALIZAÇÃO VIÁRIA

DESENHO:
FILIPE COSTA

REVISÃO:
00

LOCAL: SEDE DO MUNICÍPIO DE MARLIÉRIA


ESCALA:
1:50

RESPONSÁVEL TÉCNICO:
FREDERICO HORTA MIRANDA – ENGº CIVIL – CREA 56.354/D

FOLHA:
14/27

CONTEÚDO: MARLIÉRIA – PLACA 14 – PRAÇA JK

DATA:
MAIO/2020

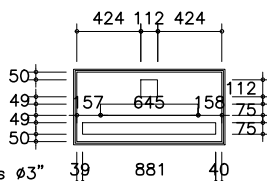


Fixação: Poste simples Ø3"
Dimensões: 1,0 x 0,5 m
Chapa: Aço 18
Película fundo: IA (Edital Br Legal)
Película elementos: IA (Edital Br Legal)




Fundo: Marrom
Tarja: Branco
Borda: Marrom
Símbolo: TAR01


Contornos (mm)

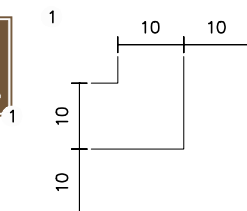

Fonte: Serie E(m)
Altura: 75
Cor: Branco
Largura: 645 mm

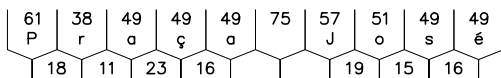

Fonte: Serie E(m)
Altura: 75
Cor: Branco
Largura: 881 mm

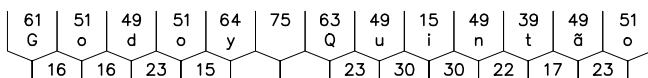

PREFEITURA MUNICIPAL DE MARLIÉRIA – MG

PRAÇA J.K., N°106, CENTRO, CNPJ:16.796.872/0001-48

OBRA: SINALIZAÇÃO VIÁRIA

DESENHO:
FILIPE COSTA

REVISÃO:
00

LOCAL: SEDE DO MUNICÍPIO DE MARLIÉRIA

RESPONSÁVEL TÉCNICO:
FREDERICO HORTA MIRANDA – ENG° CIVIL – CREA 56.354/D

ESCALA:
1:50


CONTEÚDO: MARLIÉRIA – PLACA 15 – PRAÇA AO LADO DA
IGREJA MATRIZ

DATA:
MAIO/2020


FOLHA:
15/27



Fixação: Poste simples Ø3"
 Dimensões: 1,25 x 0,5 m
 Chapa: Aço 18
 Película fundo: IA (Edital Br Legal)
 Película elementos: III (Edital Br Legal)

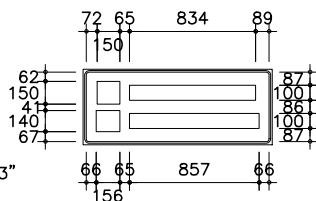

Fixação: Poste simples Ø3"
 Dimensões: 1,25 x 0,5 m
 Chapa: Aço 18
 Película fundo: IA (Edital Br Legal)
 Película elementos: III (Edital Br Legal)

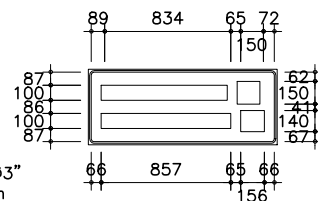


Fundo: Marrom
 Tarja: Branco
 Borda: Marrom


Símbolo: TIT11

Seta: Tipo S1 / Cor: Branco


Contornos (mm)

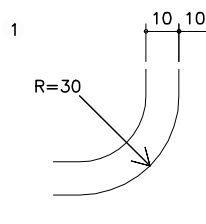

Fonte: Serie E(m)
 Altura: 100
 Cor: Branco
 Largura: 834 mm

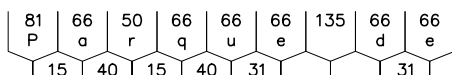

Fonte: Serie E(m)
 Altura: 100
 Cor: Branco
 Largura: 857 mm

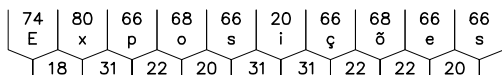

PREFEITURA MUNICIPAL DE MARLIÉRIA – MG

PRAÇA J.K., N°106, CENTRO, CNPJ:16.796.872/0001-48

OBRA: SINALIZAÇÃO VIÁRIA

DESENHO:
 FILIPE COSTA

REVISÃO:
 00

LOCAL: SEDE DO MUNICÍPIO DE MARLIÉRIA

RESPONSÁVEL TÉCNICO:


FREDERICO HORTA MIRANDA – ENG° CIVIL – CREA 56.354/D

ESCALA:
 1: 50

CONTEÚDO: MARLIÉRIA – PLACAS 16.1 E 16.2 – INDICAÇÃO DE SENTIDO PARA O PARQUE DE EXPOSIÇÕES

DATA:
 MAIO/2020

FOLHA:
 16/27

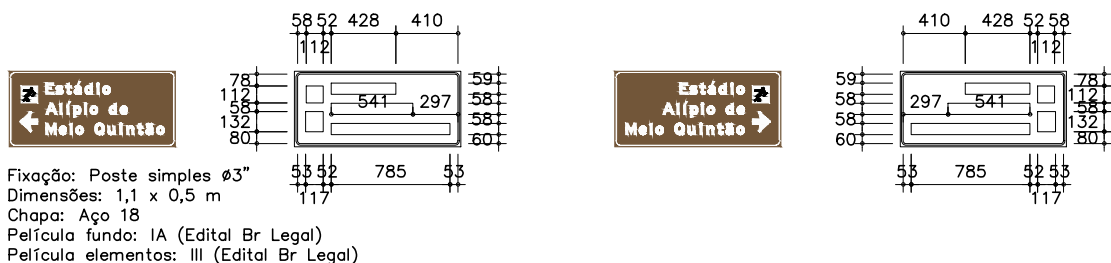


Fundo: Marrom
 Tarja: Branco
 Borda: Marrom


Símbolo: TAD15

Seta: Tipo S1 / Cor: Branco


Contornos (mm)

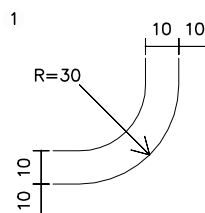


Fonte: Serie E(m)
 Altura: 75
 Cor: Branco
 Largura: 428 mm

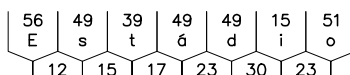

Fonte: Serie E(m)
 Altura: 75
 Cor: Branco
 Largura: 541 mm

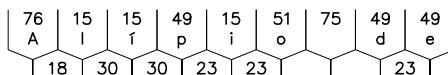

Fonte: Serie E(m)
 Altura: 75
 Cor: Branco
 Largura: 785 mm

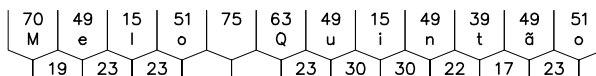

PREFEITURA MUNICIPAL DE MARLIÉRIA – MG

PRAÇA J.K., N°106, CENTRO, CNPJ:16.796.872/0001-48

OBRA: SINALIZAÇÃO VIÁRIA

DESENHO:
 FILIPE COSTA

REVISÃO:
 00

LOCAL: SEDE DO MUNICÍPIO DE MARLIÉRIA


RESPONSÁVEL TÉCNICO:
 FREDERICO HORTA MIRANDA – ENG° CIVIL – CREA 56.354/D

ESCALA:
 1: 50

CONTEÚDO: MARLIÉRIA – PLACAS 17.1 E 17.2 – INDICAÇÃO DE
 SENTIDO PARA O CAMPO DE FUTEBOL

DATA:
 MAIO/2020

FOLHA:
 17/27

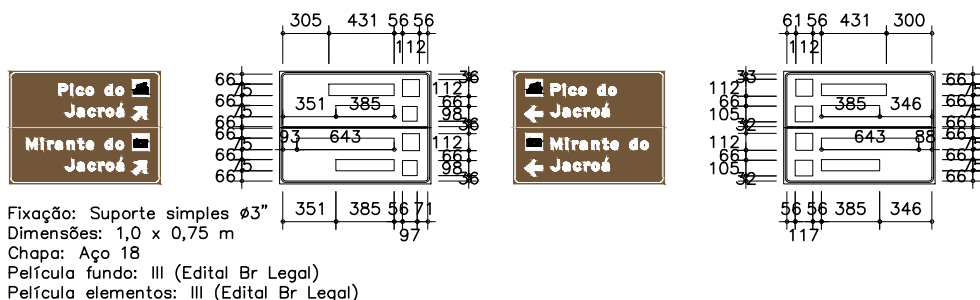

Fundo: Marrom
 Tarja: Branco
 Borda: Marrom

Símbolo: TNA01

Seta: Tipo S1 / Cor: Branco





Fundo: Marrom
 Tarja: Branco
 Borda: Marrom


Símbolo: TAR06

Seta: Tipo S1 / Cor: Branco


Contornos (mm)

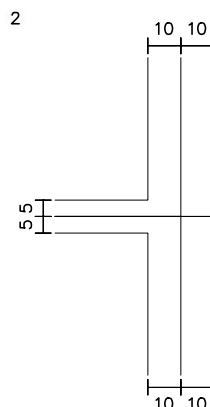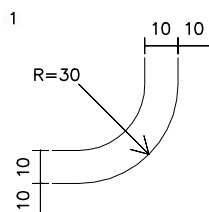


Fonte: Serie E(m)
 Altura: 75
 Cor: Branco
 Largura: 431 mm

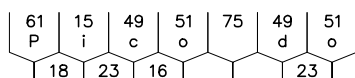


Fonte: Serie E(m)
 Altura: 75
 Cor: Branco
 Largura: 385 mm

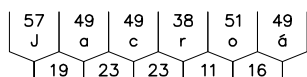

Fonte: Serie E(m)
 Altura: 75
 Cor: Branco
 Largura: 643 mm

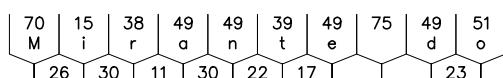

Fonte: Serie E(m)
 Altura: 75
 Cor: Branco
 Largura: 385 mm

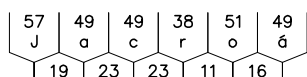

PREFEITURA MUNICIPAL DE MARLIÉRIA – MG

PRAÇA J.K., N°106, CENTRO, CNPJ:16.796.872/0001-48

OBRA: SINALIZAÇÃO VIÁRIA

DESENHO:
 FILIPE COSTA

REVISÃO:
 00

LOCAL: SEDE DO MUNICÍPIO DE MARLIÉRIA


RESPONSÁVEL TÉCNICO:
 FREDERICO HORTA MIRANDA – ENG° CIVIL – CREA 56.354/D

ESCALA:
 1:50

CONTEÚDO: MARLIÉRIA – PLACAS 18.1 E 18.2 – INDICAÇÃO DE SENTIDO PARA O MIRANTE E O PICO DO JACROÁ

DATA:
 MAIO/2020

FOLHA:
 18/27

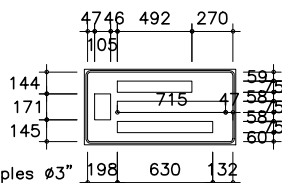


Fixação: Suporte simples Ø3"
Dimensões: 1,0 x 0,5 m
Chapa: Aço 18
Película fundo: IA (Edital Br Legal)
Película elementos: III (Edital Br Legal)




Fundo: Verde
Tarja: Branco
Borda: Verde
Seta: Tipo S3 / Cor: Branco


Contornos (mm)

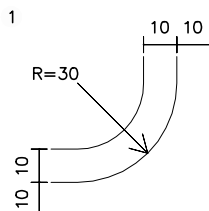


Fonte: Serie E(m)
Altura: 75
Cor: Branco
Largura: 492 mm

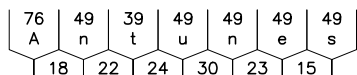

Fonte: Serie E(m)
Altura: 75
Cor: Branco
Largura: 715 mm

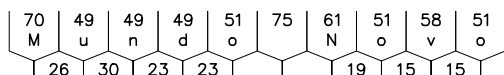

Fonte: Serie E(m)
Altura: 75
Cor: Branco
Largura: 630 mm

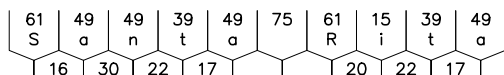

PREFEITURA MUNICIPAL DE MARLIÉRIA – MG

PRAÇA J.K., N°106, CENTRO, CNPJ:16.796.872/0001-48

OBRA: SINALIZAÇÃO VIÁRIA

DESENHO:
FILIPE COSTA

REVISÃO:
00

LOCAL: SEDE DO MUNICÍPIO DE MARLIÉRIA

RESPONSÁVEL TÉCNICO:
FREDERICO HORTA MIRANDA – ENG° CIVIL – CREA 56.354/D

ESCALA:
1: 50

CONTEÚDO: MARLIÉRIA – PLACA 19 – INÍCIO DA SUBIDA PARA
O JACROÁ (APÓS OS CORREIOS)

DATA:
MAIO/2020


FOLHA:
19/27




Fixação: Pórtico
Dimensões: 3,0 x 1,0 m
Chapa: Aço 18
Película fundo: IA (Edital Br Legal)
Película elementos: IA (Edital Br Legal)



Fundo: Azul
Tarja: Branco
Borda: Azul

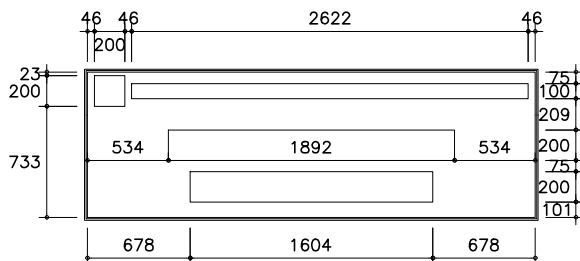

Contornos (mm)

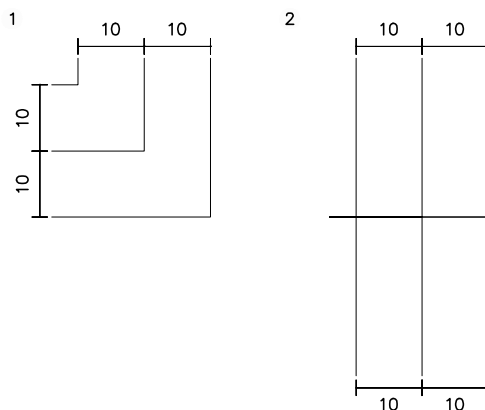

Fonte: Helvetica
Altura: 100
Cor: Branco
Largura: 2622 mm

80 46 64 41 64 15 48 62 46 64 134 94 62 62 15 64 15 62 64 15 134 64 64 134 94 64 46 15 15 64 46 15 64
P r e f e i t u r a M u n i c i p a l d e M a r l i é r i a S e c r e t a r i a d e O b r a s

Fonte: Helvetica
Altura: 200
Cor: Branco
Largura: 1892 mm

164 152 164 164 152 148 205 164 36 205
S E C R E T A R I A

Fonte: Helvetica
Altura: 200
Cor: Branco
Largura: 1604 mm

164 152 200 169 164 164 205 164
D E O B R A S

PREFEITURA MUNICIPAL DE MARLIÉRIA – MG

PRAÇA J.K., N°106, CENTRO, CNPJ:16.796.872/0001-48

OBRA: SINALIZAÇÃO VIÁRIA

DESENHO:
FILIPE COSTA

REVISÃO:
00

LOCAL: SEDE DO MUNICÍPIO DE MARLIÉRIA

RESPONSÁVEL TÉCNICO:
FREDERICO HORTA MIRANDA – ENG° CIVIL – CREA 56.354/D

ESCALA:
1: 50


CONTEÚDO: MARLIÉRIA – PLACA 20 – PÓRTICO DO
ALMOXARIFADO

DATA:
MAIO/2020

FOLHA:
20/27



Fixação: Perpendicular à parede
Dimensões: 1,1 x 0,5 m
Chapa: Aço 18
Película fundo: IA (Edital Br Legal)
Película elementos: IA (Edital Br Legal)

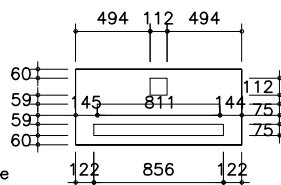

Fundo: Marrom
Tarja: Branco
Borda: Marrom
Símbolo: THC07

Fonte: Helvetica
Altura: 75
Cor: Branco
Largura: 811 mm

58 13 75 71 13 75 61 46 13 75 58 46 46 46
E . M . P e . J o r g e s Q u i n t ã o

Fonte: Helvetica
Altura: 75
Cor: Branco
Largura: 856 mm

61 46 34 46 46 46 75 64 46 11 46 36 46 46
B o r g e s Q u i n t ã o

PREFEITURA MUNICIPAL DE MARLIÉRIA – MG

PRAÇA J.K., N°106, CENTRO, CNPJ:16.796.872/0001-48

OBRA: SINALIZAÇÃO VIÁRIA

DESENHO:
FILIPE COSTA

REVISÃO:
00

LOCAL: SEDE DO MUNICÍPIO DE MARLIÉRIA

RESPONSÁVEL TÉCNICO:
FREDERICO HORTA MIRANDA – ENG° CIVIL – CREA 56.354/D

ESCALA:
1: 50


CONTEÚDO: MARLIÉRIA – PLACA AC01 – GRUPO ESCOLAR

DATA:
MAIO/2020

FOLHA:
22/27



Fixação: Perpendicular à parede
Dimensões: 1,1 x 0,5 m
Chapa: Aço 18
Película fundo: IA (Edital Br Legal)
Película elementos: IA (Edital Br Legal)

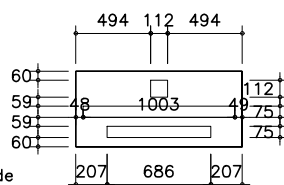

Fundo: Marrom
Tarja: Branco
Borda: Marrom
Símbolo: THC07

Fonte: Helvetica
Altura: 75
Cor: Branco
Largura: 1003 mm

58 46 46 46 11 46 46 101 61 46 46 46 11 46 46 46
E s c o l a s R e u n i d a s
15 15 15 20 20 20 20 17 20 26 26 20 20 20 20

Fonte: Helvetica
Altura: 75
Cor: Branco
Largura: 686 mm

46 46 101 71 46 34 11 11 46 34 11 46
d e M a r l i é r i a
19 26 26 15 26 15 15 15 20

PREFEITURA MUNICIPAL DE MARLIÉRIA – MG

PRAÇA J.K., N°106, CENTRO, CNPJ:16.796.872/0001-48

OBRA: SINALIZAÇÃO VIÁRIA

DESENHO:
FILIPE COSTA

REVISÃO:
00

LOCAL: SEDE DO MUNICÍPIO DE MARLIÉRIA


RESPONSÁVEL TÉCNICO:
FREDERICO HORTA MIRANDA – ENG° CIVIL – CREA 56.354/D

ESCALA:
1: 50

CONTEÚDO: MARLIÉRIA – PLACA AC02 – ESCOLAS REUNIDAS
DE MARLIÉRIA

DATA:
MAIO/2020

FOLHA:
23/27

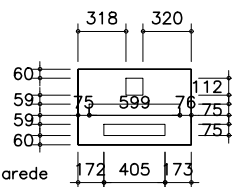

Fixação: Perpendicular à parede
Dimensões: 0,75 x 0,5 m
Chapa: Aço 18
Película fundo: IA (Edital Br Legal)
Película elementos: IA (Edital Br Legal)



Fundo: Marrom
Tarja: Branco
Borda: Marrom
Símbolo: THC10

Fonte: Helvetica
Altura: 75
Cor: Branco
Largura: 599 mm

61 46 34 46 46 34 46 46 46 46
C o r p o r a ç ã o
17 20 15 15 20 11 15 15 15 15

Fonte: Helvetica
Altura: 75
Cor: Branco
Largura: 405 mm

71 46 46 11 46 46 11
M u s i c a l
30 20 20 20 15 26

PREFEITURA MUNICIPAL DE MARLIÉRIA – MG

PRAÇA J.K., N°106, CENTRO, CNPJ: 16.796.872/0001-48

OBRA: SINALIZAÇÃO VIÁRIA

DESENHO:
FILIPE COSTA

REVISÃO:
00

LOCAL: SEDE DO MUNICÍPIO DE MARLIÉRIA


RESPONSÁVEL TÉCNICO:
FREDERICO HORTA MIRANDA – ENG° CIVIL – CREA 56.354/D

ESCALA:
1: 50

CONTEÚDO: MARLIÉRIA – PLACA AC03 – CORPORAÇÃO
MUSICAL

DATA:
MAIO/2020

FOLHA:
24/27

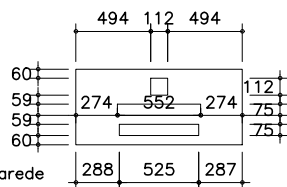

Fixação: Perpendicular à parede
Dimensões: 1,1 x 0,5 m
Chapa: Aço 18
Película fundo: IA (Edital Br Legal)
Película elementos: IA (Edital Br Legal)



Fundo: Marrom
Tarja: Branco
Borda: Marrom
Símbolo: THC07

Fonte: Helvetica
Altura: 75
Cor: Branco
Largura: 552 mm

61 34 46 31 46 11 36 46 34 46
P r e f e i t u r a
20 12 15 15 22 17 20 26 12

Fonte: Helvetica
Altura: 75
Cor: Branco
Largura: 525 mm

71 46 46 11 46 11 46 46 11
M u n i c i p a l
27 26 26 20 21 26 15 26

PREFEITURA MUNICIPAL DE MARLIÉRIA – MG

PRAÇA J.K., N°106, CENTRO, CNPJ: 16.796.872/0001-48

OBRA: SINALIZAÇÃO VIÁRIA

DESENHO:
FILIPE COSTA

REVISÃO:
00

LOCAL: SEDE DO MUNICÍPIO DE MARLIÉRIA

RESPONSÁVEL TÉCNICO:
FREDERICO HORTA MIRANDA – ENG° CIVIL – CREA 56.354/D

ESCALA:
1: 50


CONTEÚDO: MARLIÉRIA – PLACA AC04 – PREFEITURA

DATA:
MAIO/2020

FOLHA:
25/27




Fixação: Perpendicular à parede
Dimensões: 1,1 x 0,5 m
Chapa: Aço 18
Película fundo: IA (Edital Br Legal)
Película elementos: IA (Edital Br Legal)

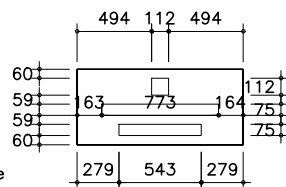


Fundo: Marrom
Tarja: Branco
Borda: Marrom
Símbolo: THC07

Fonte: Helvetica
Altura: 75
Cor: Branco
Largura: 773 mm

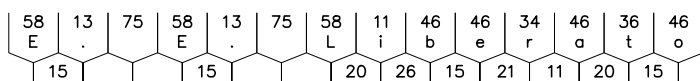

Fonte: Helvetica
Altura: 75
Cor: Branco
Largura: 542 mm

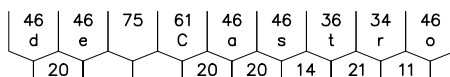

PREFEITURA MUNICIPAL DE MARLIÉRIA – MG

PRAÇA J.K., N°106, CENTRO, CNPJ:16.796.872/0001–48

OBRA: SINALIZAÇÃO VIÁRIA

DESENHO:
FILIPE COSTA

REVISÃO:
00

LOCAL: SEDE DO MUNICÍPIO DE MARLIÉRIA


RESPONSÁVEL TÉCNICO:
FREDERICO HORTA MIRANDA – ENG° CIVIL – CREA 56.354/D

ESCALA:
1: 50


CONTEÚDO: MARLIÉRIA – PLACA AC05 – ESCOLA ESTADUAL
LIBERATO DE CASTRO

DATA:
MAIO/2020

FOLHA:
26/27

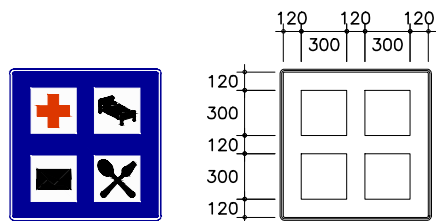


Fixação: Poste simples $\varnothing 2.1/2"$
 Dimensões: 1,0 x 1,0 m
 Chapa: Aço 18
 Película fundo: IA (Edital Br Legal)
 Película elementos: III (Edital Br Legal)

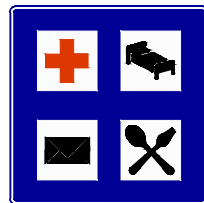

Fundo: Azul
 Tarja: Branco
 Borda: Azul

Símbolo: SAU-04
 Símbolo: SAU-10
 Símbolo: SAU-12
 Símbolo: SAU-13

Contornos (mm)

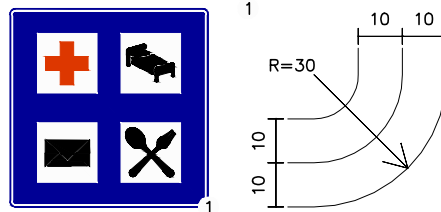

PREFEITURA MUNICIPAL DE MARLIÉRIA – MG

PRAÇA J.K., N°106, CENTRO, CNPJ: 16.796.872/0001-48

OBRA: SINALIZAÇÃO VIÁRIA	DESENHO: FILIPE COSTA	REVISÃO: 00
LOCAL: SEDE DO MUNICÍPIO DE MARLIÉRIA	ESCALA: 1: 50	FOLHA: 27/27
RESPONSÁVEL TÉCNICO: FREDERICO HORTA MIRANDA – ENG° CIVIL – CREA 56.354/D	DATA: MAIO/2020	
CONTEÚDO: MARLIÉRIA – PLACA SAU – SERVIÇOS AUXILIARES – APÓS O PÓRTICO NA ENTRADA		